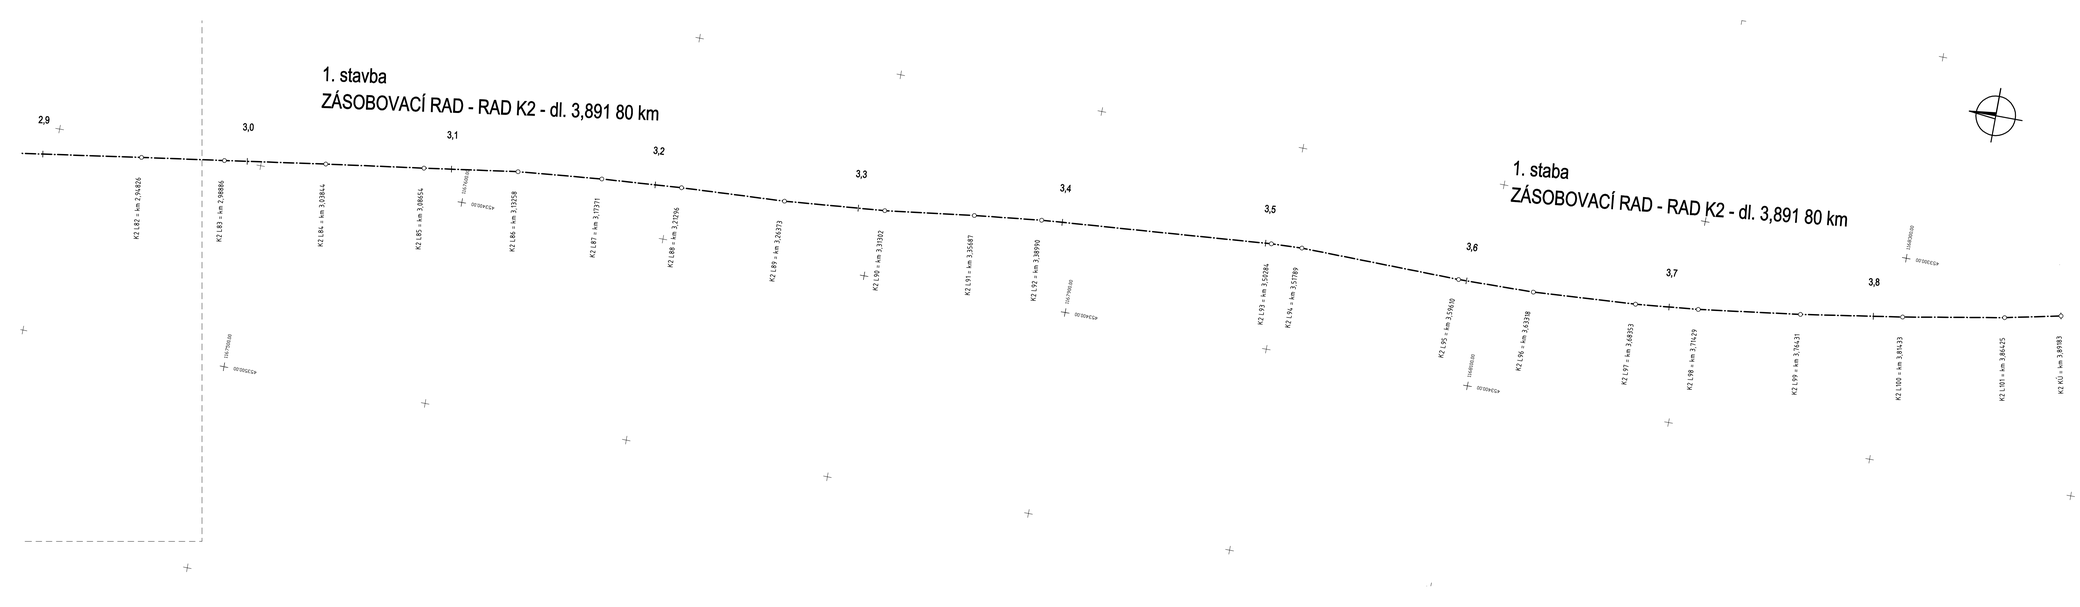

KLAD LISTOV

REVÍZA	DÁTUM	KRESLIL	POPIS REVÍZE

SÚRADNICOVÝ SYSTÉM S-JTSK
VÝŠKOVÝ SYSTÉM Bpv

PÖYRY

Pöyry Environment a.s. Botanická 834/56, 602 00 Brno	Tel: +420 541 554 111 Fax: +420 541 211 205	E-mail: trade.wsc@pöyry.com http://www.pöyry.cz
Zodpovedný projektant ING. ELVA ZVÍCEOVÁ	Hlavní inženýr projektu ING. DANIEL ŠABLICA	Nezávislý odborník ING. IVAN KOSTELNÝ
Kontrolovaný MARTIN VALLAŠ	Kontrolovaný ING. IVAN KOSTELNÝ	Zakázkové číslo 3A 12364.88
Dátum 09/2013	Stupeň dokumentácie RDS	Nazov. súboru E04.01_3_VYTYC_VYKR.dwg

ZÁSOBOVANIE VODOU, ODKANALIZOVANIE A ČISTENIE ODPADOVÝCH VÔD V OKRESE BYTČA

ZÁSOBOVANIE VODOU

E. Dokumentácia stavebných objektov

E.4 1. stavba - SO 04 VODOVOD KOTEŠOVÁ

Príloha: SO 04 01 ZÁSOBNÉ POTRUBIE Z VODOJEMU VEKÉ ROVNÉ

VYTYČOVACÍ VÝKRES - 3. časť

Investor: SEVEROSLOVENSKÉ VODÁRNE A KANALIZÁCIE, a.s., Žilina

Mierka	Príloha
1:1000	E.04.01-3.3