


L1, L2, L3, 3x230/400V 50Hz, TN-S

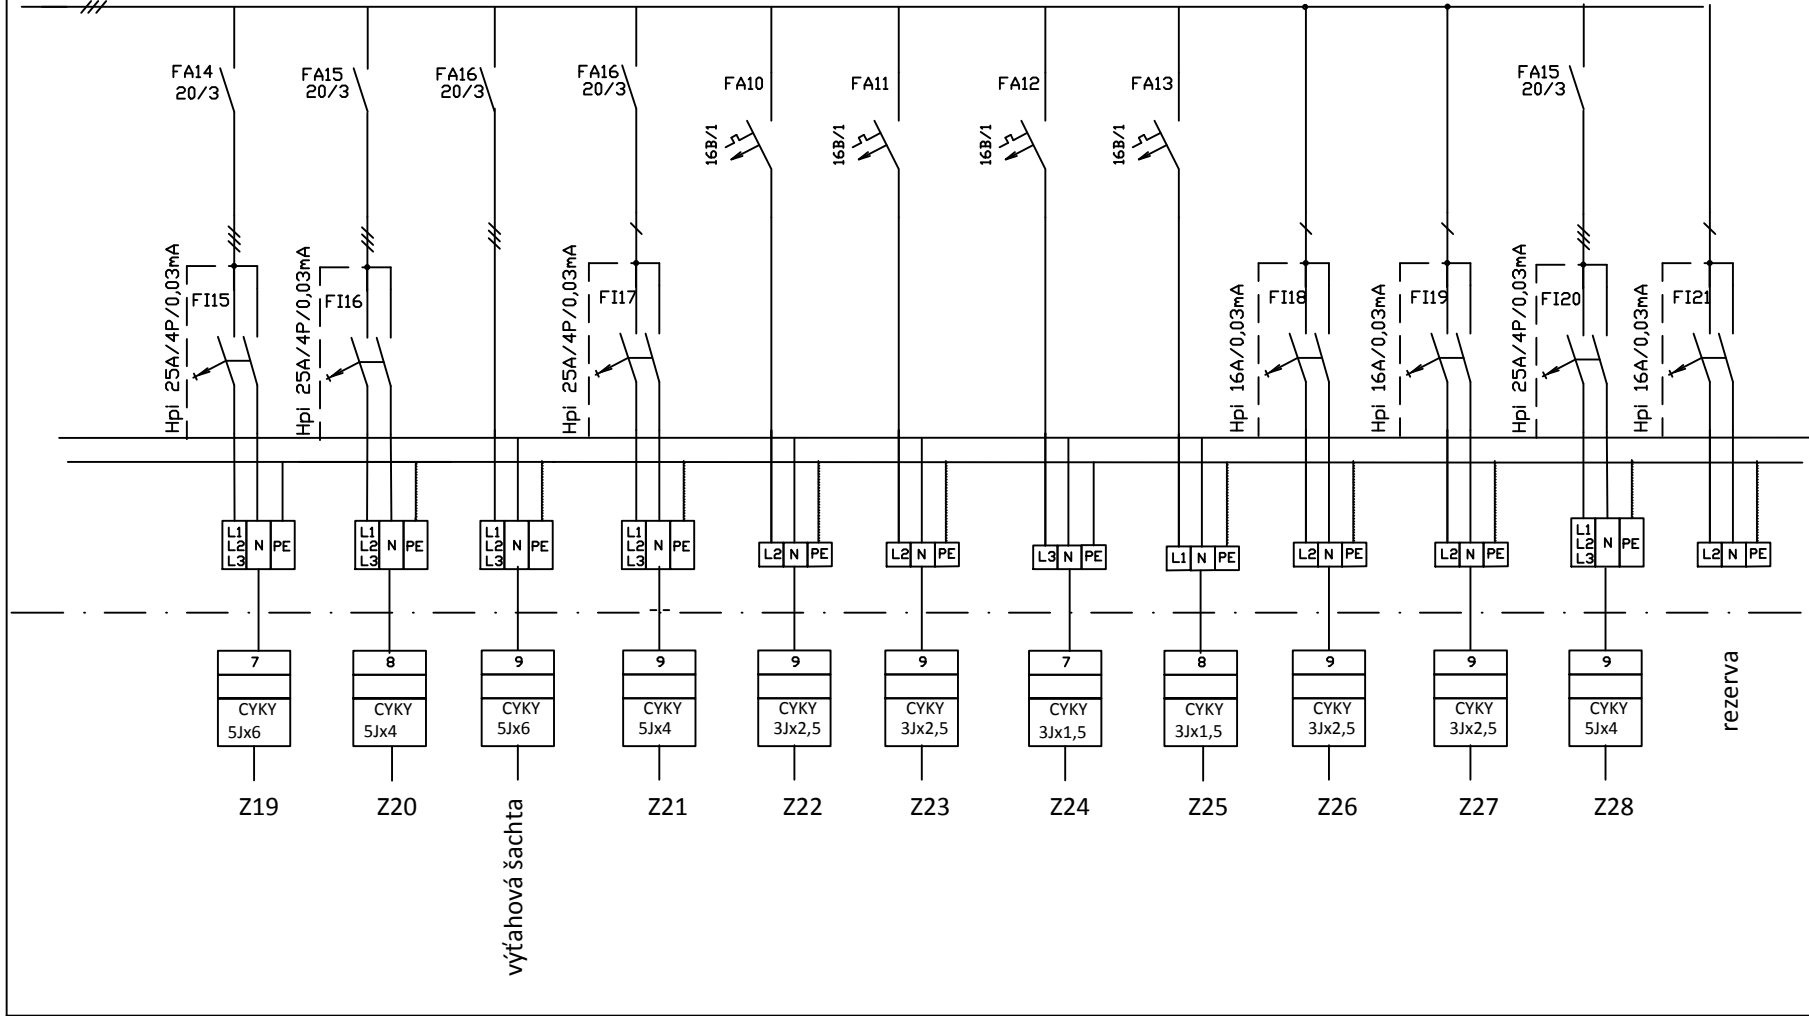

VYPRACOVAL	JANOUS
PROJEKTOVAL	JANOUS
Zodp. projektant	JANOUS
STUPEŇ DOKUMENTÁCIE:	ZAKÁZKA:
	DATUM VYPRACOVANIA:

Rozvádzač R2

ARCHIV:	INDEX:
ČÍSLO VÝKRESU: 03	
POČET LISTOV:	LIST: LISTI