


ÚPN OBCE KOTEŠOVÁ - NÁVRH ŠIRŠIE VZŤAHY



M 1 : 50 000

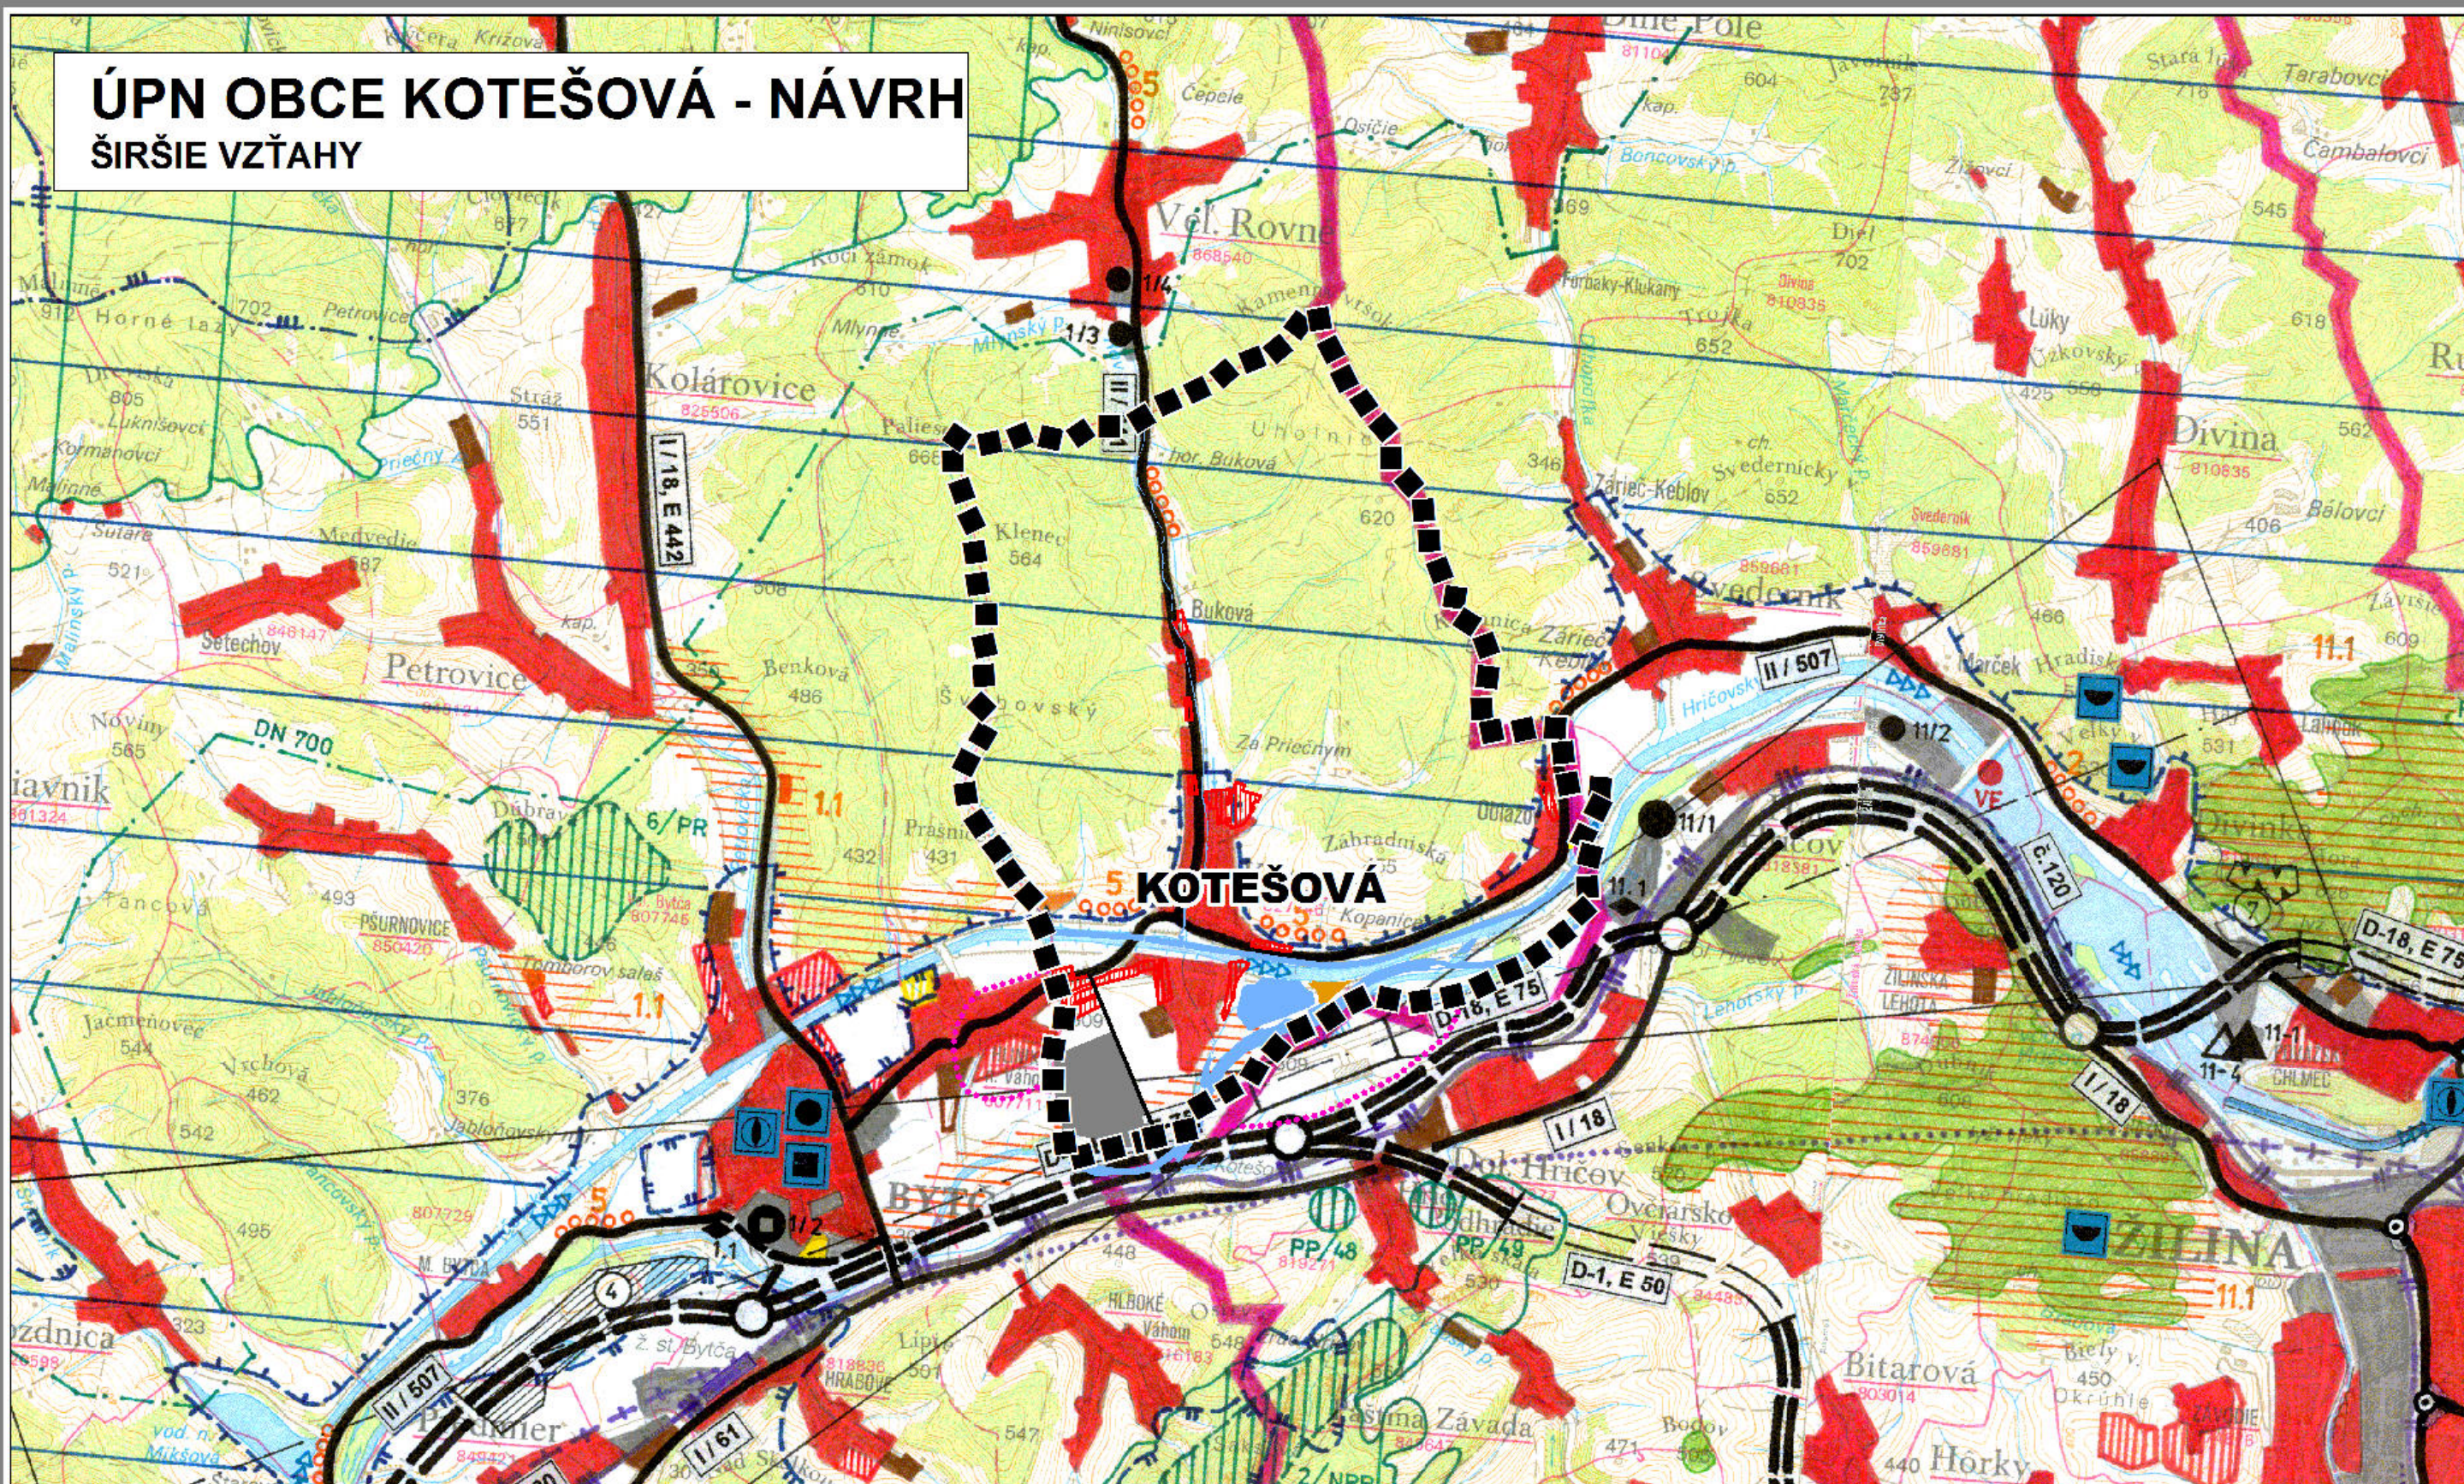

ÚPN obce KOTEŠOVÁ - návrh

ŠIRŠIE VZŤAHY

Hlavný inžinier: Ing. arch. Alena Riháľová
Spracovateľ: Ing. arch. Ľubomír Krúžal

máj 2009

Výkres č.

1

GRAFICKÝ PODKLAD: ÚPN VÚC ŽILINSKÉHO KRAJA

Legenda:

STAV	NÁVRH	VÝHLAD		STAV	NÁVRH	VÝHLAD		STAV	NÁVRH	VÝHLAD		STAV	NÁVRH	VÝHLAD	
			HRANICA SLOVENSKEJ REPUBLIKY				VYSOKORYCHLOSTNÁ ŽELEZNIČNÁ TRÁŤ								HRANICA KATASTRA OBCE
			HRANICA RIŠEŇÉHO ÚZEMIA				VYSOKORYCHLOSTNÁ ŽELEZNIČNÁ TRÁŤ ALT. SEVERNÁ TRASA								ZÁUJMOVÉ ÚZEMIE
			HRANICA OKRESU				ŽELEZNIČNÁ TRÁŤ I. KATEGÓRIE								
			HRANICA KATASTRÁLNEHO ÚZEMIA				ŽELEZNIČNÁ TRÁŤ III. KATEGÓRIE								
			OBYTNÉ PLOCHY				ŽELEZNIČNÁ STANICA								
			PLOCHY PRIEMYSELNEJ VÝROBY, SKLADOV				ZRIADOVACIA NÁKLADNÁ ŽELEZNIČNÁ STANICA								
			ZARIADENIA POĽNOHOSPODÁRSKEJ VÝROBY				ŽELEZNIČNÝ TUNEL								
			PLOCHY ŠPORTOVÝCH ZARIADENÍ				HRANIČNÝ PRIECHOD CESTNÝ								
			PLOCHY REKREÁCIE A TURIZMU				HRANIČNÝ PRIECHOD ŽELEZNIČNÝ								
			PLOCHY REKREÁCIE A TURIZMU VÝŠIEHO VÝZNAMU				VODNÁ CESTA, PRÍSTAV								
			PLOCHY VÝZNAMNEJ ZELENE A CINTORINOV				REKREAČNÁ VODNÁ DOPRAVA								
			PLOCHY LESOPARKOV				REGIONÁLNE LETISKO PRE MEDZINÁRODNÚ DOPRAVU								
			PLOCHY KÚPEĽNÝCH ZARIADENÍ				OSTATNÉ REGIONÁLNE LETISKÁ								
			VNÚTORNÉ KÚPEĽNÉ ÚZEMIE				TERMINÁL KOMBINOVANEJ DOPRAVY MEDZINÁRODNÉHO VÝZNAMU								
			CIEĽOVÉ MESTO TURIZMU A CESTOVNEHO RUCHU				TERMINÁL KOMBINOVANEJ DOPRAVY PREKLADISKO KOMBINOVANEJ DOPRAVY								
			MEDZINÁRODNÉ STREDISKO TURIZMU				CYKLOMAGISTRÁL PODĽA SLOVENSKEHO CYKLOKLUBU								
			CELOŠTÁTNE STREDISKO TURIZMU				CYKLOMAGISTRÁL DOPĽNENÉ PODĽA ÚPN VÚC								
			LIEČEBNÉ A REKREAČNÉ KÚPELE				TRASA NEKONVENČNÉHO SYSTÉMU HROMADNEJ DOPRAVY								
			PLOCHY OSOBNÉHO URČENIA				SEDAČKOVÁ LANOVKA								
			IDENTIFIKÁCIA VYHRADNÝCH LOŽISŤ NERASTNÝCH SUROVÍN				KABINKOVÁ LANOVKA								
			DOBYVACÍ PRIESTOR LOŽISŤ NERASTNÝCH SUROVÍN				ÚZKOKOLAJNÁ ŽELEZNIČNÁ TRÁŤ								
			CHRÁNENÉ LOŽISKOVÉ ÚZEMIE				SKLÁDKA KOMUNÁLNEHO ODPADU REGIONÁLNE, MIESTNE								
			LOŽISKO RAŠELINY				SKLÁDKA PRIEMYSELNÉHO ODPADU								
			DIAĽNICA				SPALOVNA ODPADOV								
			RÝCHLOSTNÁ KOMUNIKÁCIA				HALDY Z ÚPRAVY A SPRACOVANIA RÚD								
			CESTA I. A II. TRIEDY				ODKALISKÁ								
			ALT. TRASA DIAĽNICE				VEĽKÝ ZDROJ ZNEČISŤOVANIA OVZDUŠIA								
			MIMOÚROVNOVÁ KRIŽOVATKA				STREDNÝ ZDROJ ZNEČISŤOVANIA OVZDUŠIA								
			CESTNÝ TUNEL				ZDROJ ZNEČISŤOVANIA VÔD								