


Schéma osadenia stĺpikov a ochrannej siete

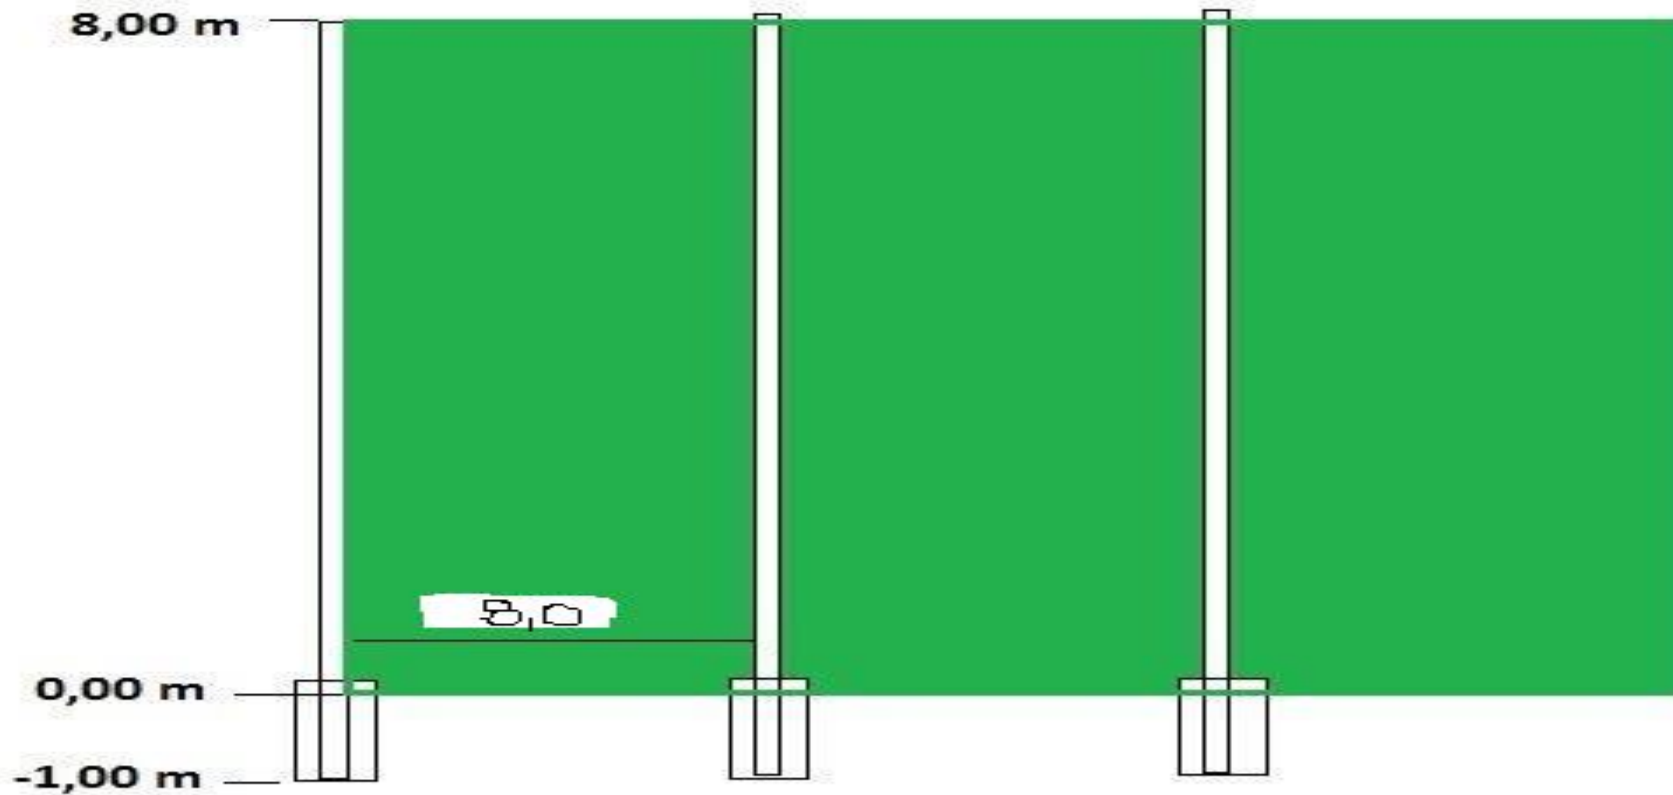

Maximálne rozpätie medzi stĺpikmi bude 8 metrov, hrúbka stĺpikov min 80 mm pozinkované, celková dĺžka 9 metrov, z toho 1 meter v zemi v betóne a m nad zemou, výška ochrannej siete bude 6 metrov, oká max. 10 x 10 cm, hrúbka min. 3 mm, siete sa budú upínať nad pletivom vo výške cca 1,7 m