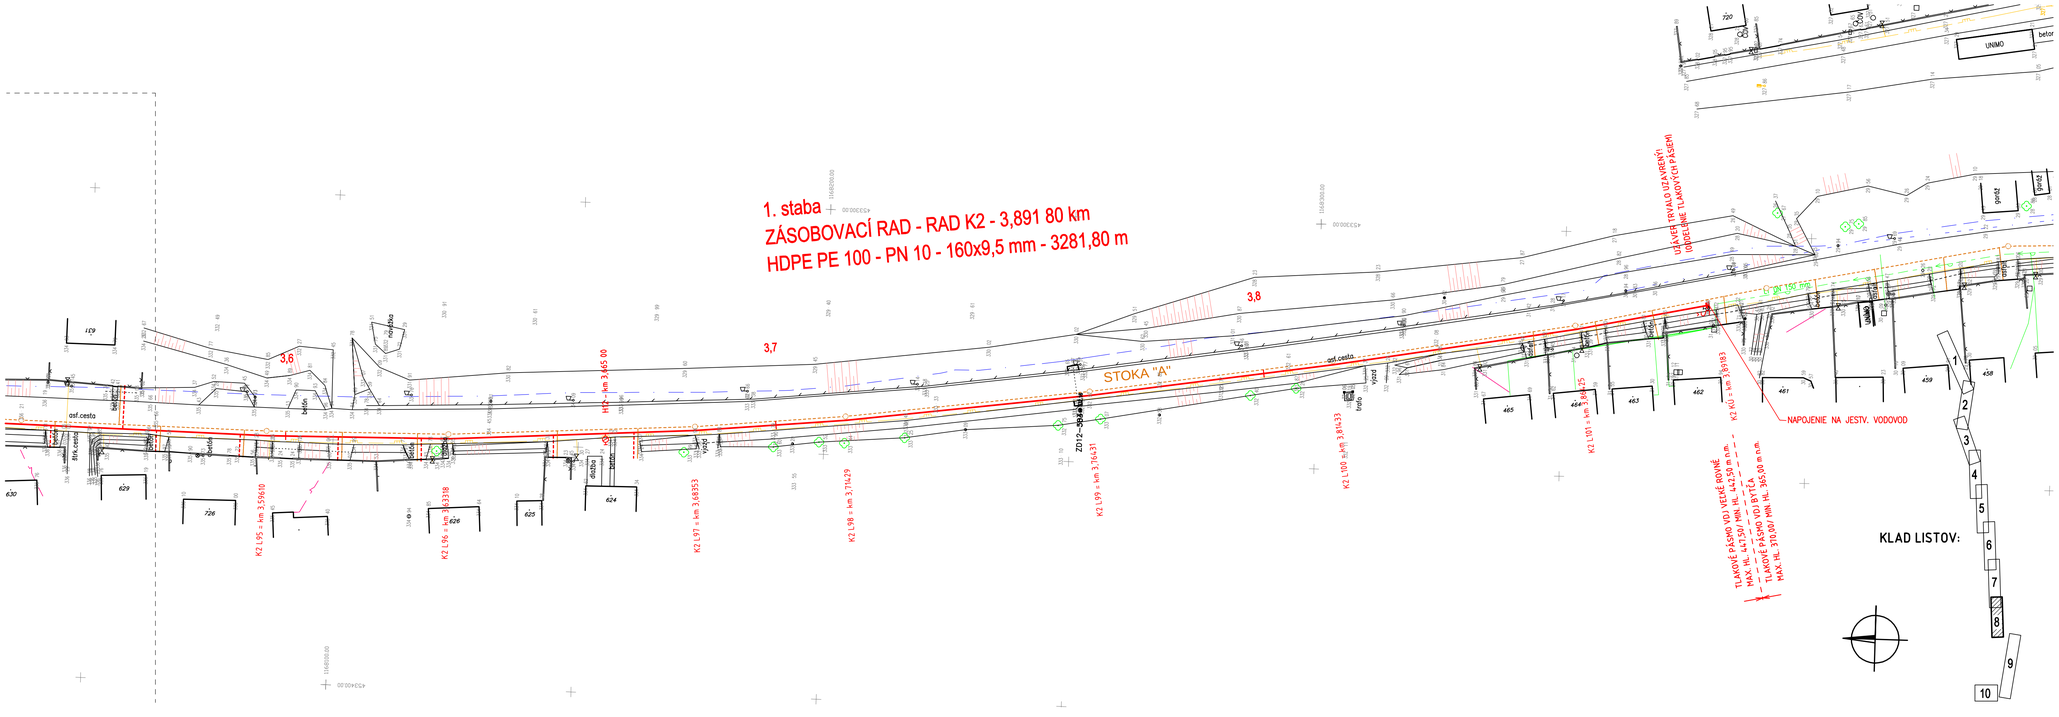

POZNÁMKA:

- INŽINIERSKE SIETE SÚ ZAKRESLENÉ LEN INFORMATÍVNE
  PRED ZAČATÍM PRÁC JE POTREBNÉ ICH VYTÝČENIE SPRÁVCAMI
- ROZSAH PRÍPADNÝCH PREKLÁDOK BUDE URČENÝ NA ZÁKLADE VYTÝČENIA
- TRÁSY NAVRHOVANÝCH VODOVODNÝCH PRÍPOJOK VYZNAČENÉ V SITUÁCII SÚ ORIENTAČNÉ
  TRASA BUDE SPRESNENÁ PODĽA POŽIADAVIEK VLASTNÍKA PRÍPOJKY
- PRI NAPOJENÍ BYTOVÝCH DOMOV JE UVAŽOVANÉ S 1 VODOVODNOU PRÍPOJKOU PRE CELÝ
  OBJEKT (V ZMYSLE ZÁKONA O VEREJNÝCH VODOVODOCH A VEREJNÝCH KANALIZÁCIÁCH)

REVÍZIA	DÁTUM	KRESLIL	POPIS REVÍZIE

SÚRADNICOVÝ SYSTÉM: S-JTSK
VÝŠKOVÝ SYSTÉM: Bpv
PLATÍ AJ PRE SO 04 03.1, SO 04 03.2

PÖYRY

Pöyry Environment, a.s. Botanická 836/56, 602 00 Brno	Tel: +420 541 504 111 Fax: +420 541 211 205	E-mail : brno.wez@poyry.com http://www.poyry.cz
Zodpovedný projektant ING. EVA ZVIDZIVÁ	Hlavný inžinier projektu ING. DANIEL ŠABLICA	Vedúci strediska ING. IVAN KOSTELNÝ
Vypracoval MARTIN VALLAŠ	Kontroloval ING. IVAN KOSTELNÝ	Zákazkové číslo 3A 12366.00
Dátum 09/2015	Stupeň dokumentácie RDS	Názov súboru E04d01_2_SITUACIA.dwg

ZÁSOBOVANIE VODOU, ODKANALIZOVANIE A ČISTENIE ODPADOVÝCH VÔD V OKRESE BYTČA

ZÁSOBOVANIE VODOU

E. Dokumentácia stavebných objektov

E.4 1.stavba – SO 04 VODOVOD KOTEŠOVÁ

SO 04 01 ZÁSOBNÉ POTRUBIE Z VODOJEMU VEĽKÉ ROVNÉ

SITUÁCIA – 8.časť

Príloha

Investor: SEVEROSLOVENSKÉ VODÁRNE A KANALIZÁCIE, a.s., Žilina

Mierka	Príloha
1 : 500	E.04.01-2.8