

STOKA "A"
 KAMENINA DN300 - dl. 4 808,33m
 KAMENINA (Creadig) DN300 - dl. 126,72m

STOKA "A"
 KAMENINA DN300 - dl. 4 808,33m
 KAMENINA (Creadig) DN300 - dl. 126,72m

KRIZOVANIE ROVINY A KOM. č. IIS41
 OSADENIE POTRUBIA Z KAMENINY - 40,70m
 RIADENIE PRETLAČOVACIE RURY "CREADIG"
 PERFORÁTOR PBA 100


- LEGENDA:**
- NAVRHOVANÁ GRAVITAČNÁ KANALIZÁCIA
 - 300 PROFIL
 - 5,00-50,00 SKLON (‰)-DĹŽKA(m)
 - NAVRHOVANÁ TLAKOVÁ KANALIZÁCIA
 - NAVRHOVANÝ VODOVOD (súbeh)
 - JESTVUJÚCI VODOVOD
 - DAŽĎOVÁ KANALIZÁCIA
 - TELEKOMUNIKAČNÝ KÁBEL
 - NN VEDENIE
 - VN VEDENIE
 - PLYNOVOD

- POZNÁMKA:**
- INŽINIERSKÉ SIETE SÚ ZAKRESLENÉ LEN INFORMATÍVNE
 - PRED ZAČATÍM PRÁČ JE POTREBNÉ ICH VYTÝČENIE SPRÁVCAMI
 - ROZSAH PRÍPADNÝCH PREKLÁDKOV BUDE URČENÝ NA ZÁKLADE VYTÝČENIA
 - PRÍPADNÉ PREKLÁDKY BUDÚ VYKONANÉ PRED POKLÁDKOU KANALIZÁCIE

REVÍZIA	DÁTUM	KRESLIL	POPIS REVÍZIE

SÚRADNICOVÝ SYSTÉM: S-JTSK
 VÝŠKOVÝ SYSTÉM: Bvp

KLAD LISTOV:

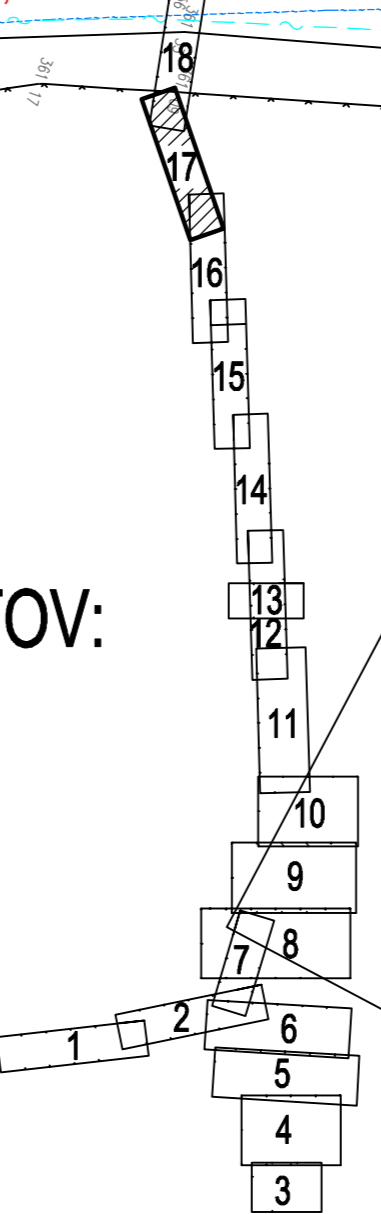

Pöyry Environment a.s. Botonická 854/26, 602 00 Brno		Tel: +420 541 554 111 Fax: +420 541 211 205	E-mail: trade.wcz@poyry.com http://www.poyry.cz
Zodpovedný projektant ING. DANIEL ŠABLICA		Hlavný inžinier projektu ING. DANIEL ŠABLICA	Vedúci strediska ING. IVAN KOSTELNÝ
Vypracoval ING. DANIEL ŠABLICA		Kontroloval ING. IVAN KOSTELNÝ	Zákazkové číslo 3A 12364.88
Dátum 09/2013		Stupeň dokumentácie RDS	Názov súboru 2_1-18 - stavbna_situacia.dwg

ZÁSOBOVANIE VODOU, ODKANALIZOVANIE A ČISTENIE ODPADOVÝCH VÔD V OKRESE BYTČA

ODKANALIZOVANIE
3. STAVBA - KANALIZÁCIA KOTEŠOVÁ
SO 31 - KANALIZÁCIA KOTEŠOVÁ

Príloha
STAVEBNÁ SITUÁCIA, list č.17

Investor
SEVEROSLOVENSKÉ VODÁRNE A KANALIZÁCIE, a.s., Žilina

Mierka 1:500	Príloha 2/17
------------------------	------------------------