



VARIANT MODRÝ

Obecný park

REKREAČNÁ ZÓNA, KOTEŠOVÁ ZASTAVOVACÍ PLÁN

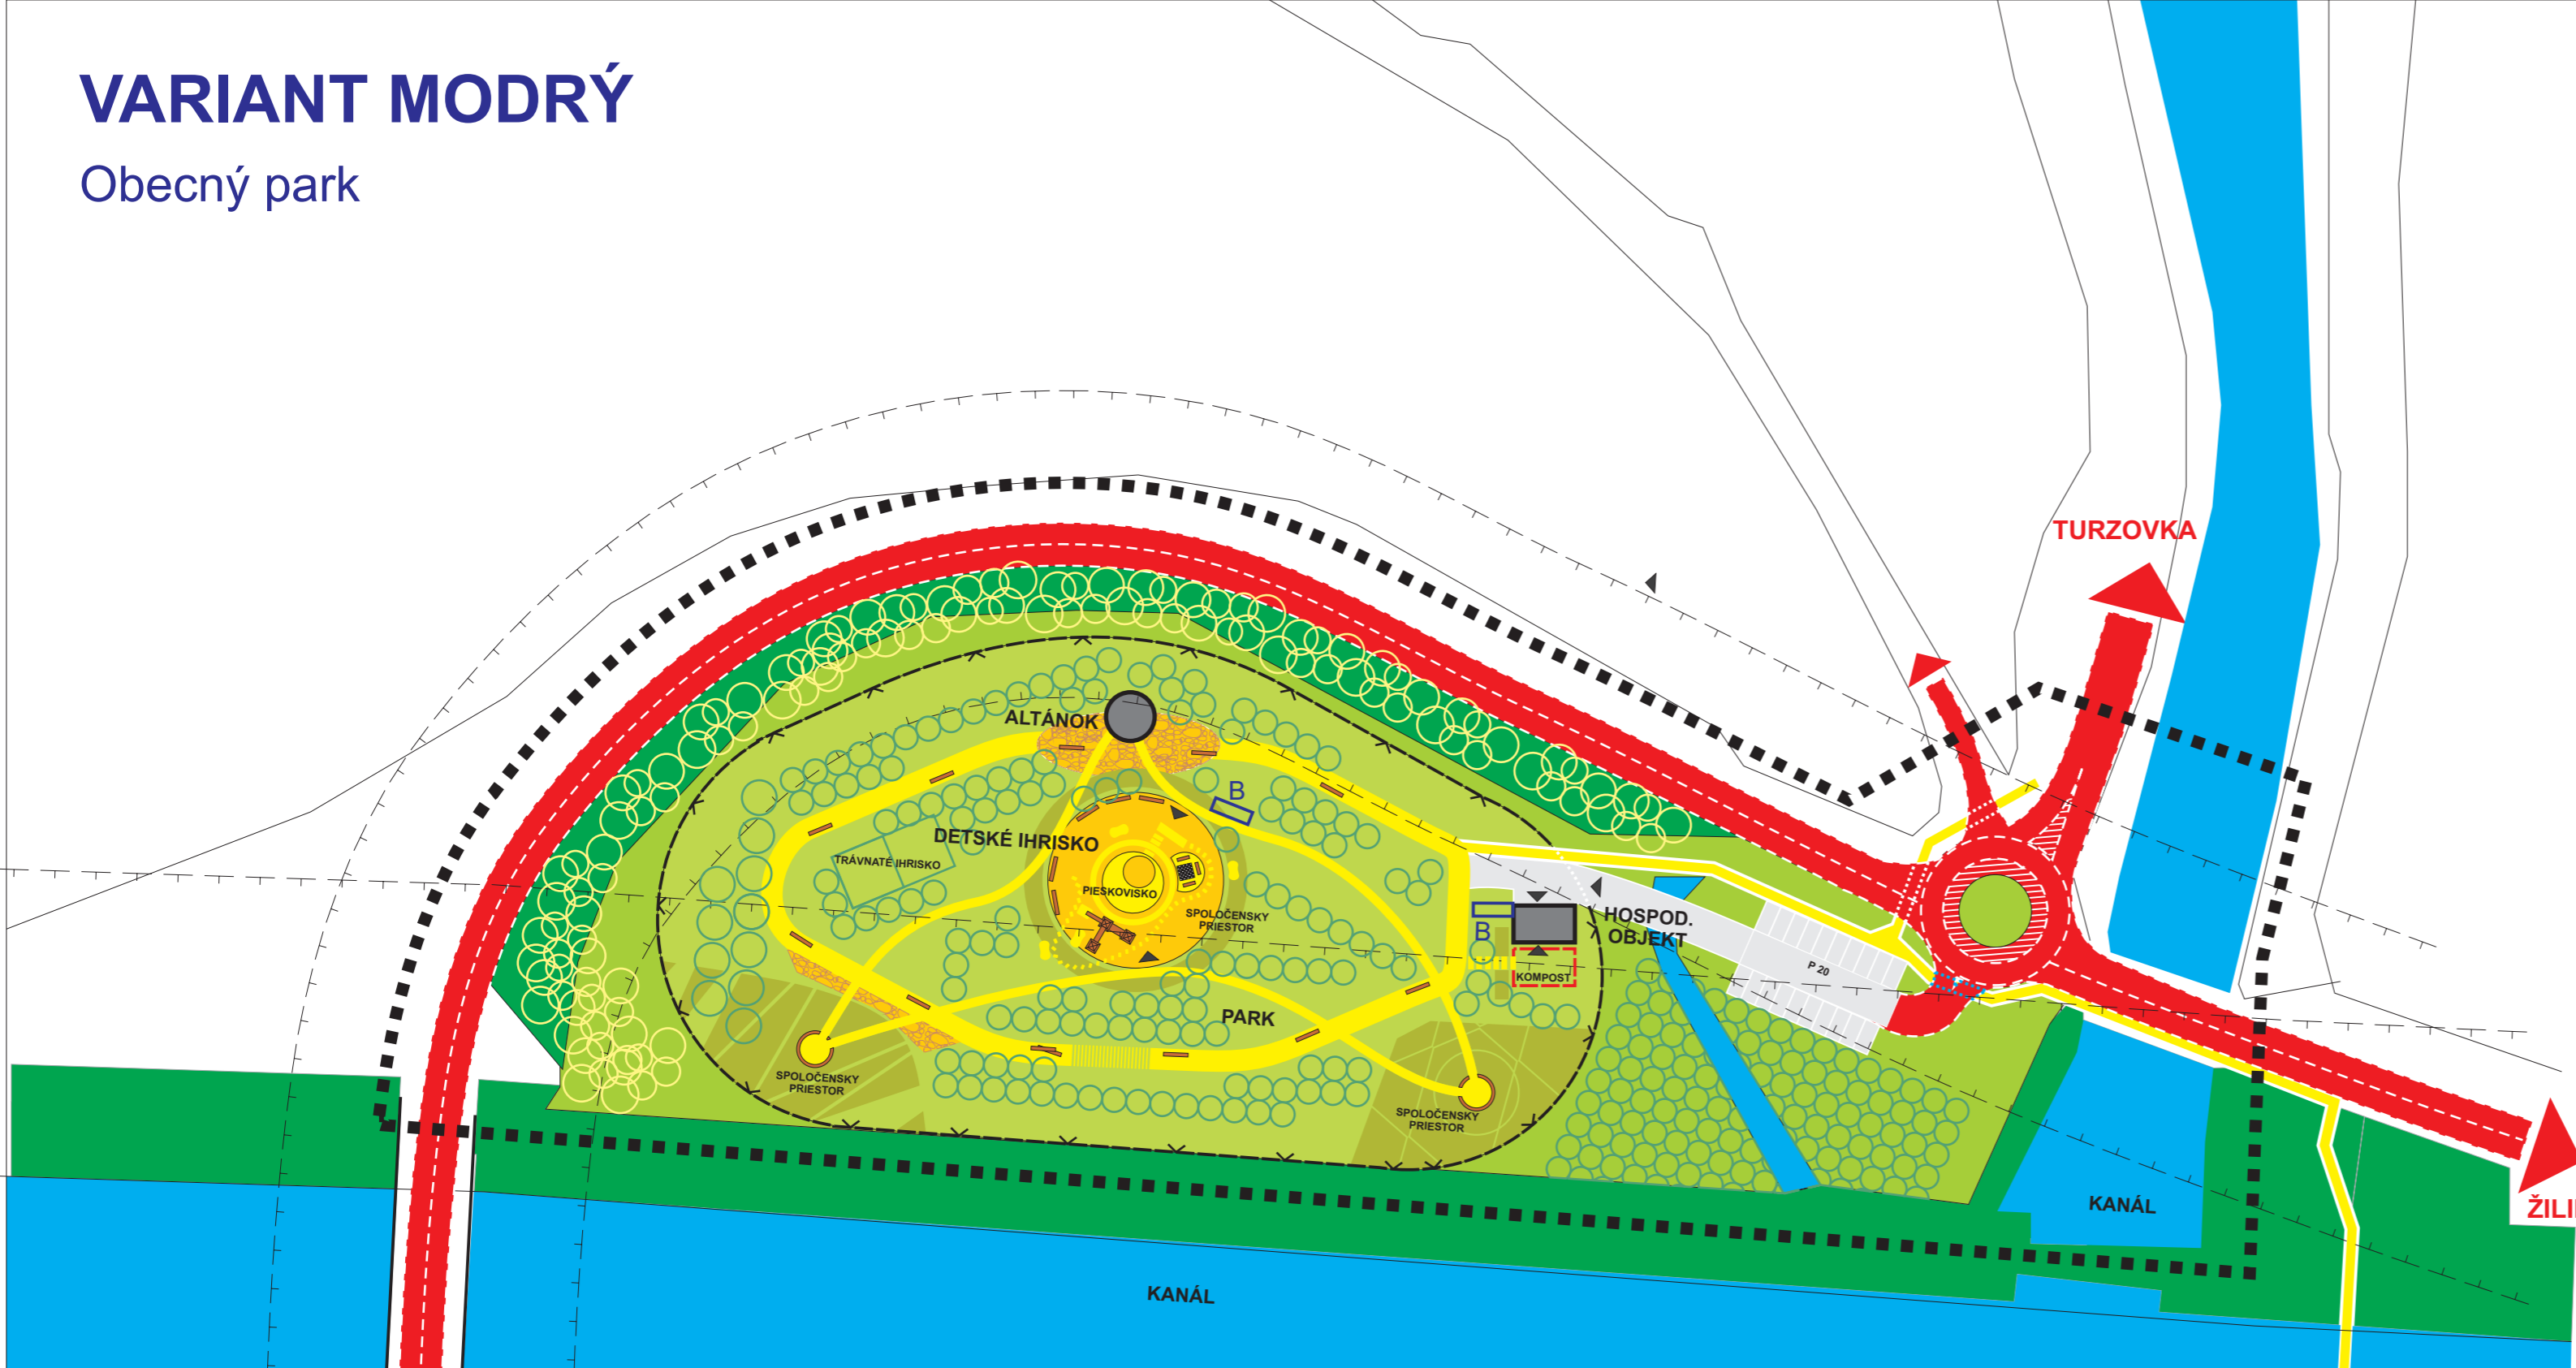

STAV	NÁVRH	
— — — —	— — — —	HRANICA RIEŠENÉHO ÚZEMIA
— — — —	— — — —	HRANICA OCHRANNÝCH PÁSIEM VŠETKÝCH DRUHOV
□	■	OBJEKTY, STAVBY
□	■ (yellow)	PLOCHY SO SUKULENTAMI, OZDOBNÉ KAMENE
□	■ (orange)	PLOCHY SPEVNEŇ (IHRISKÁ) INÝ POVRCH
□	■ (light green)	PLOCHY PARKOVÉ TRÁVNATÉ
□	■ (medium green)	PLOCHY STREDNE VYSOKEJ ZELENÉ STRIHANEJ
□	■ (dark green)	VEREJNÁ ZELEŇ
□	■ (green with circles)	ZELEŇ IZOLAČNÁ OD CESTY
□	○	STROMY
□	— — — — (red)	OPLOTENIE KOMPOSTOVISKA VÝŠKA DO 1 m
□	— — — — (black)	OPLOTENIE AREÁLU VÝŠKA DO 1,8 m
□	— — — — (dotted)	OPLOTENIE IHRISKA VÝŠKA NAD 6 m
□	▲	VSTUPNÉ BRÁNY
□	— (yellow)	PEŠIE CHODNÍKY
□	— (red dashed)	KOMUNIKÁCIA ZBERNÉ
□	— (grey)	KOMUNIKÁCIA OBSLUŽNÉ
□	□ (blue)	STOJANY NA BICYKLE
□	□ (grey)	PARKOVISKÁ
□	○ (yellow)	ZARIADENIE DETSKÝCH IHRISK
□	— (brown)	LAVIČKY
■ (blue)	□	VODNÉ PLOCHY

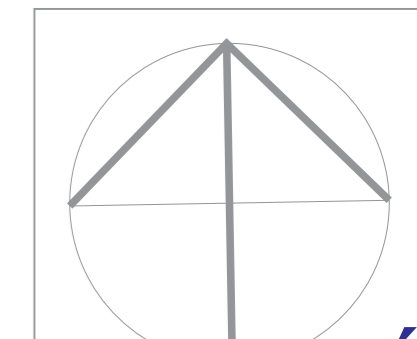

VARIANT MODRÝ



ILUSTRÁČNÉ FOTOGRAFIE

URBANIZMUS: Ing. arch. Peter Krajč	ARCHITEKTONICKE ATELIERY	AUT
DOPRAVA:	Ing. arch. Peter Krajč-AA Námestie gen. M. R. Štefánika 5 010 01 Žilina, tel.: 0903669131	
TECHNICKÁ INFRAŠTRUKTÚRA:		
POL'NOHOSPODÁRSTVO, KRESLENIE:		
INVESTOR: Obec Kotešová	MIERKA	1:1000
NÁZOV AKCIE: REKREAČNÁ ZÓNA, KOTEŠOVÁ - ZASTAVOVACÍ PLÁN	STUPEŇ	NÁVRH
	ROK SPRACOVANIA	03/2018
NÁZOV VÝKRESU: KOMPLEXNÝ URBANISTICKÝ NÁVRH	č.v.	1