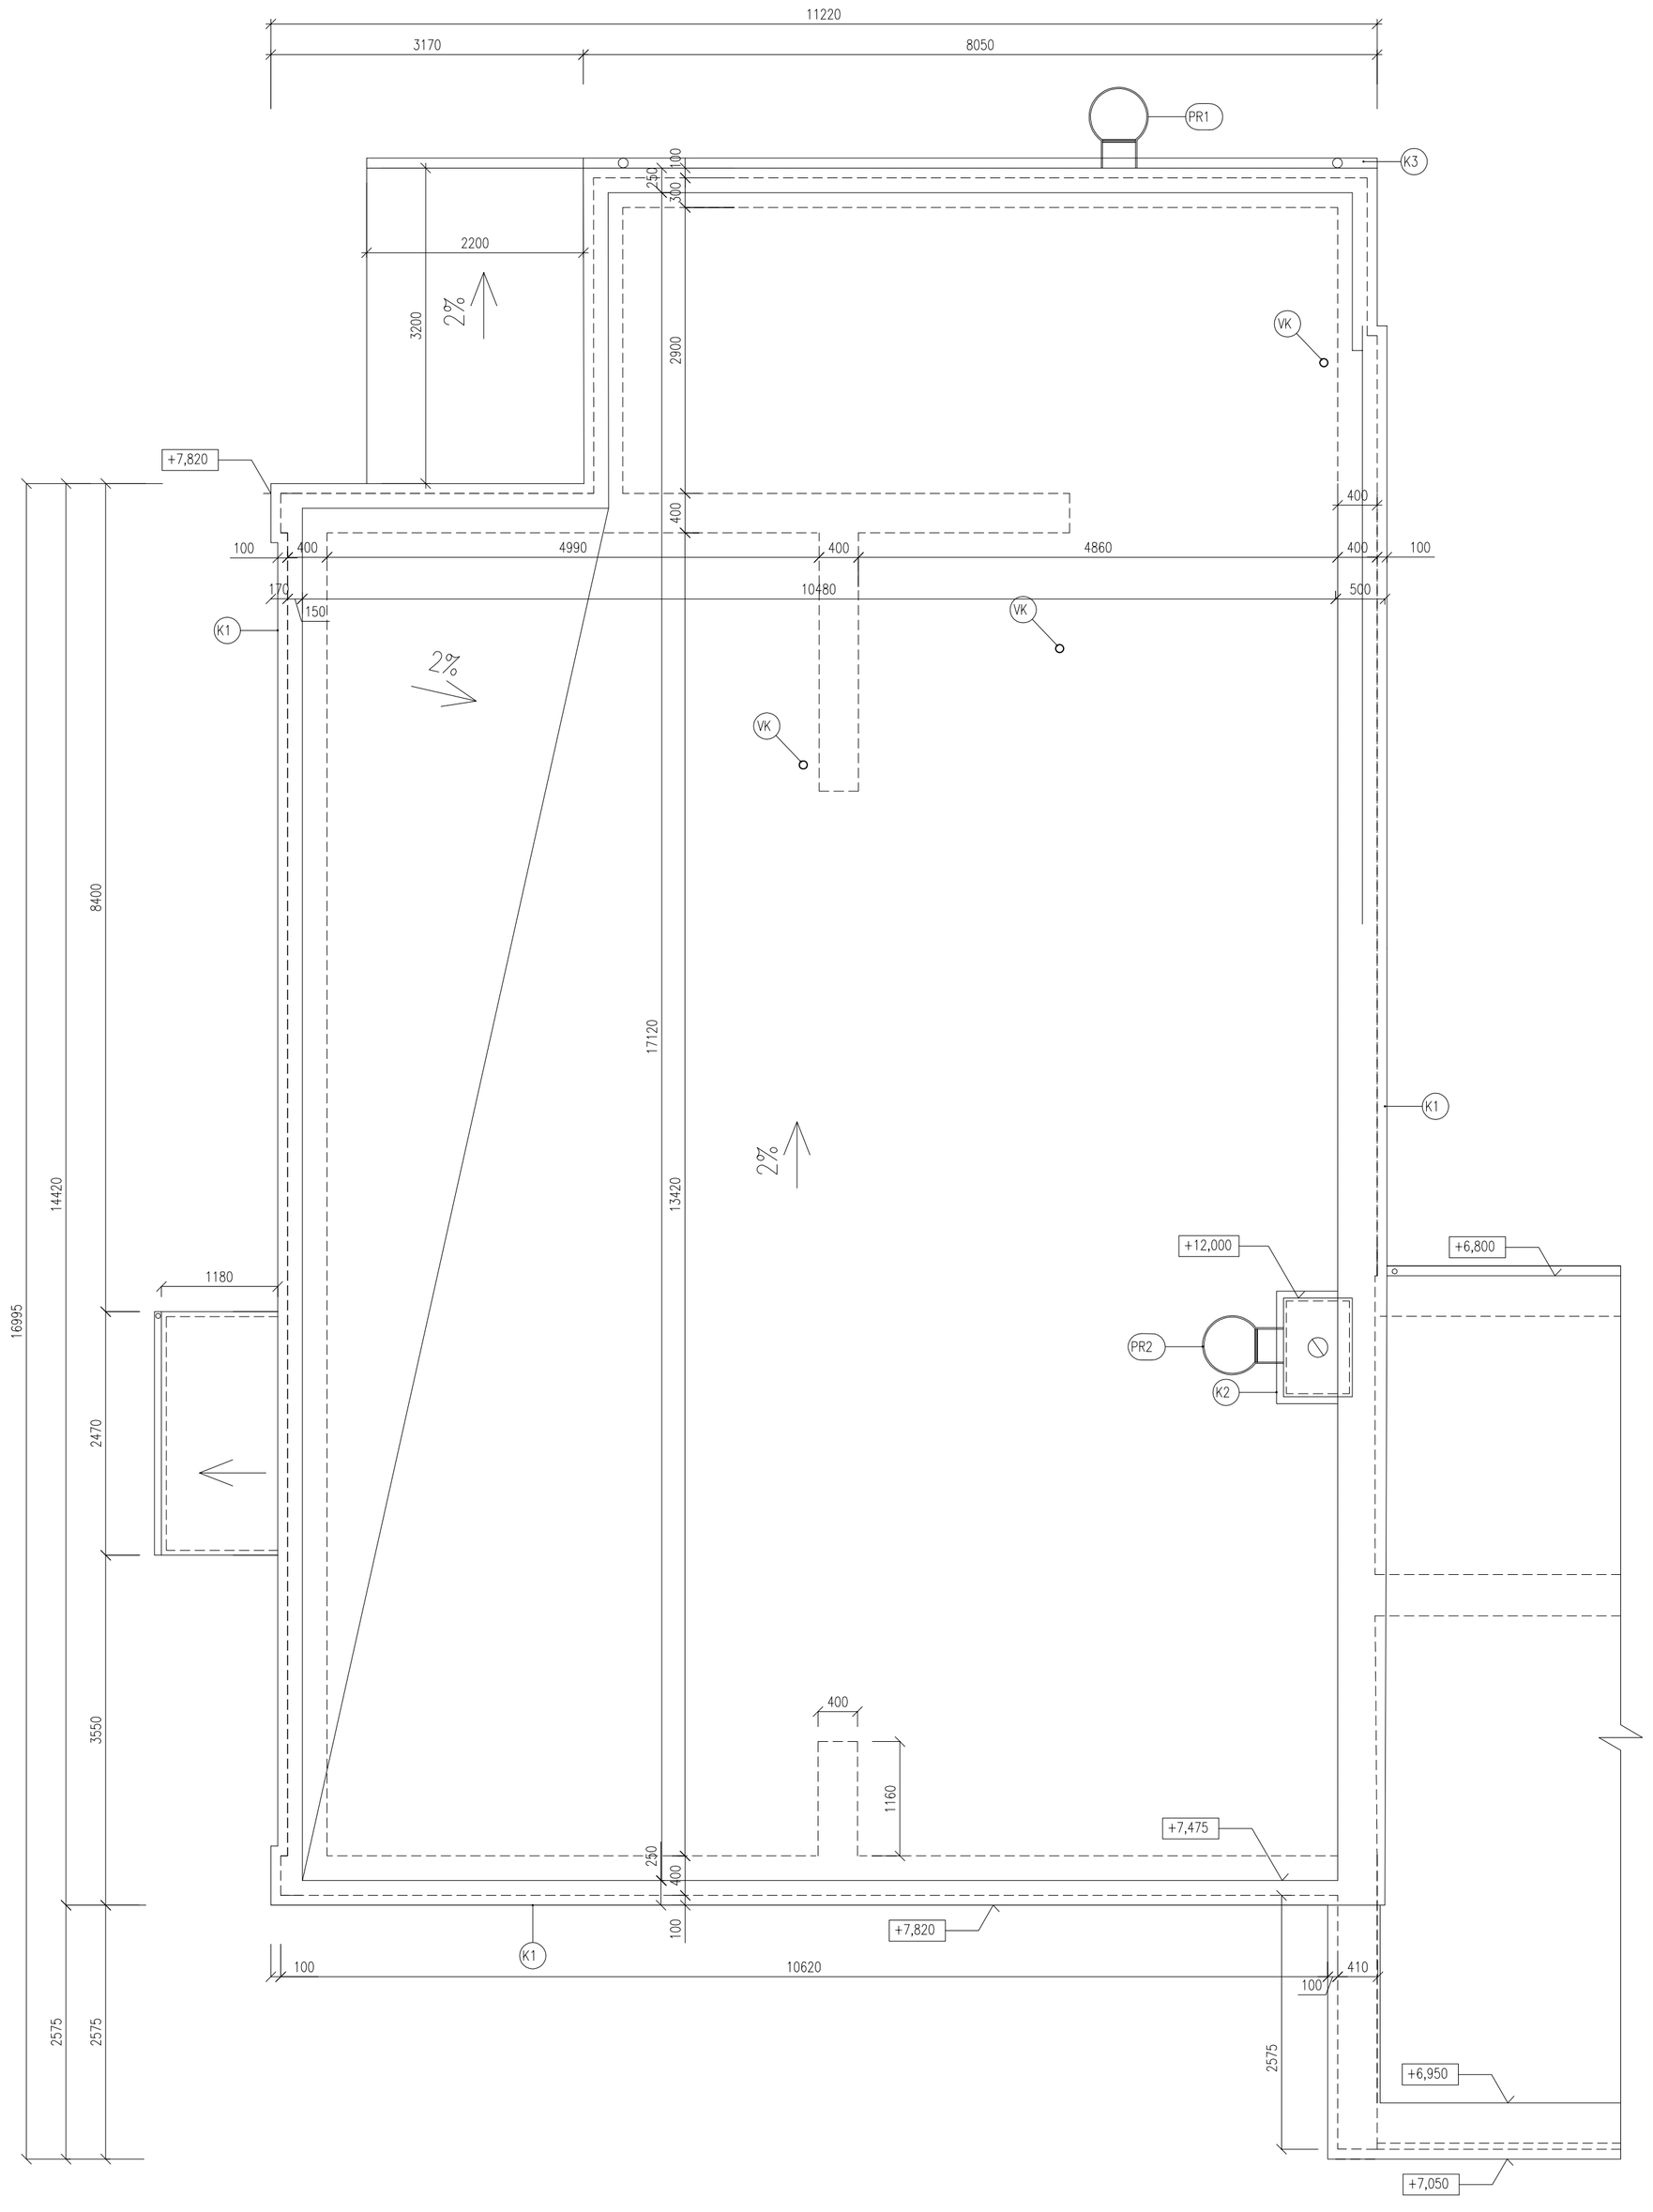

PROJEKT

PRÍSTAVBA A NADSTAVBA MATERSKEJ ŠKÔLKY V KOTEŠOVEJ

LEGENDA

- PR POŽIARNY REBRÍK
- K1 OPLECHOVÁNIE ATIKY
- K2 OPLECHOVÁNIE KOMÍNA
- K3 DAŽĎOVÝ ŽLAB A ZVOD

MNG. PROJEKTU	ING. IVAN MIKULA
KRESLIL	ING. ARCH. RADOCHOVÁ
KONTROLOVAL	ING. IVAN MIKULA
INVESTOR	OBEC KOTEŠOVÁ

INVESTOR	OBEC KOTĚŠOVÁ		
FORMÁT (v cm)	63x42	MIERKA	PARÉ
DATUM	01/16	1:50	1
STUPEŇ	DSP	č.v.	
PROFESIA	ARC	04	
STAVEBNÝ OBJEKT	SO 04 – MATERSKÁ ŠKOLKA KOTEŠOVÁ		
OBSAH	**VÝKRES STRECHY**		