

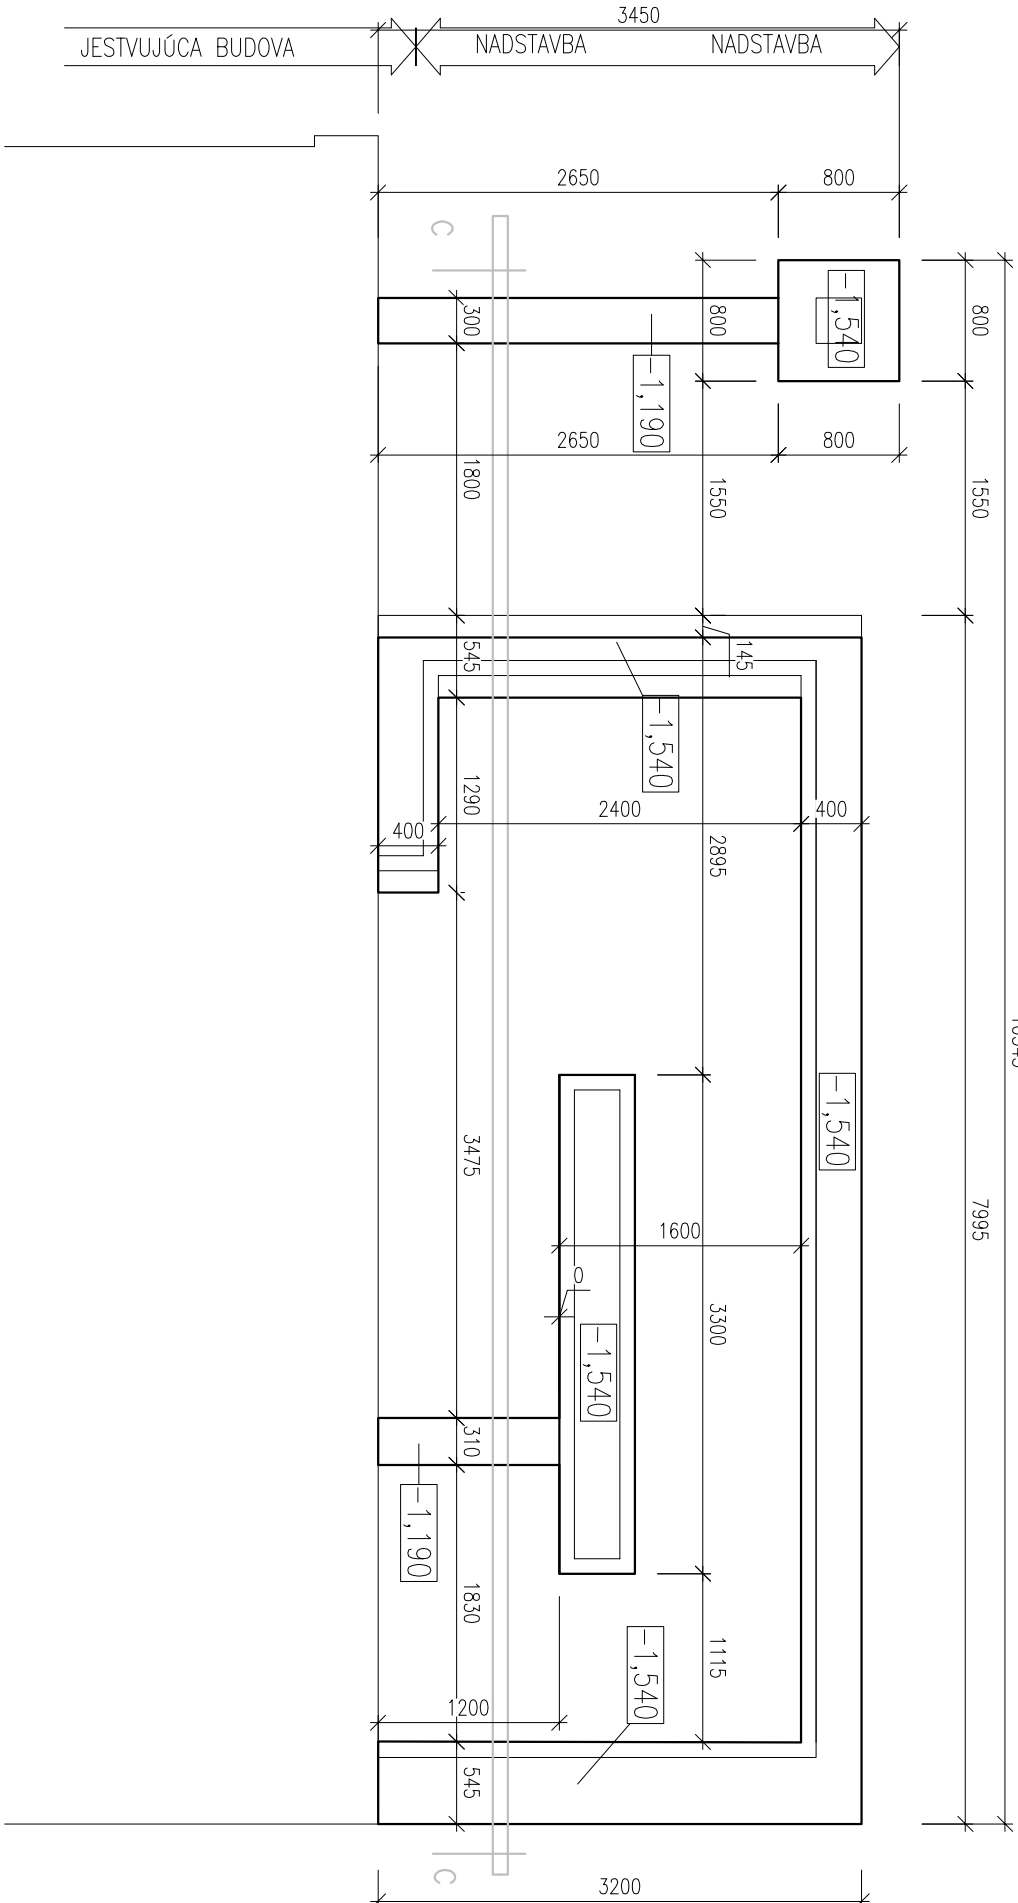


REZ C-C

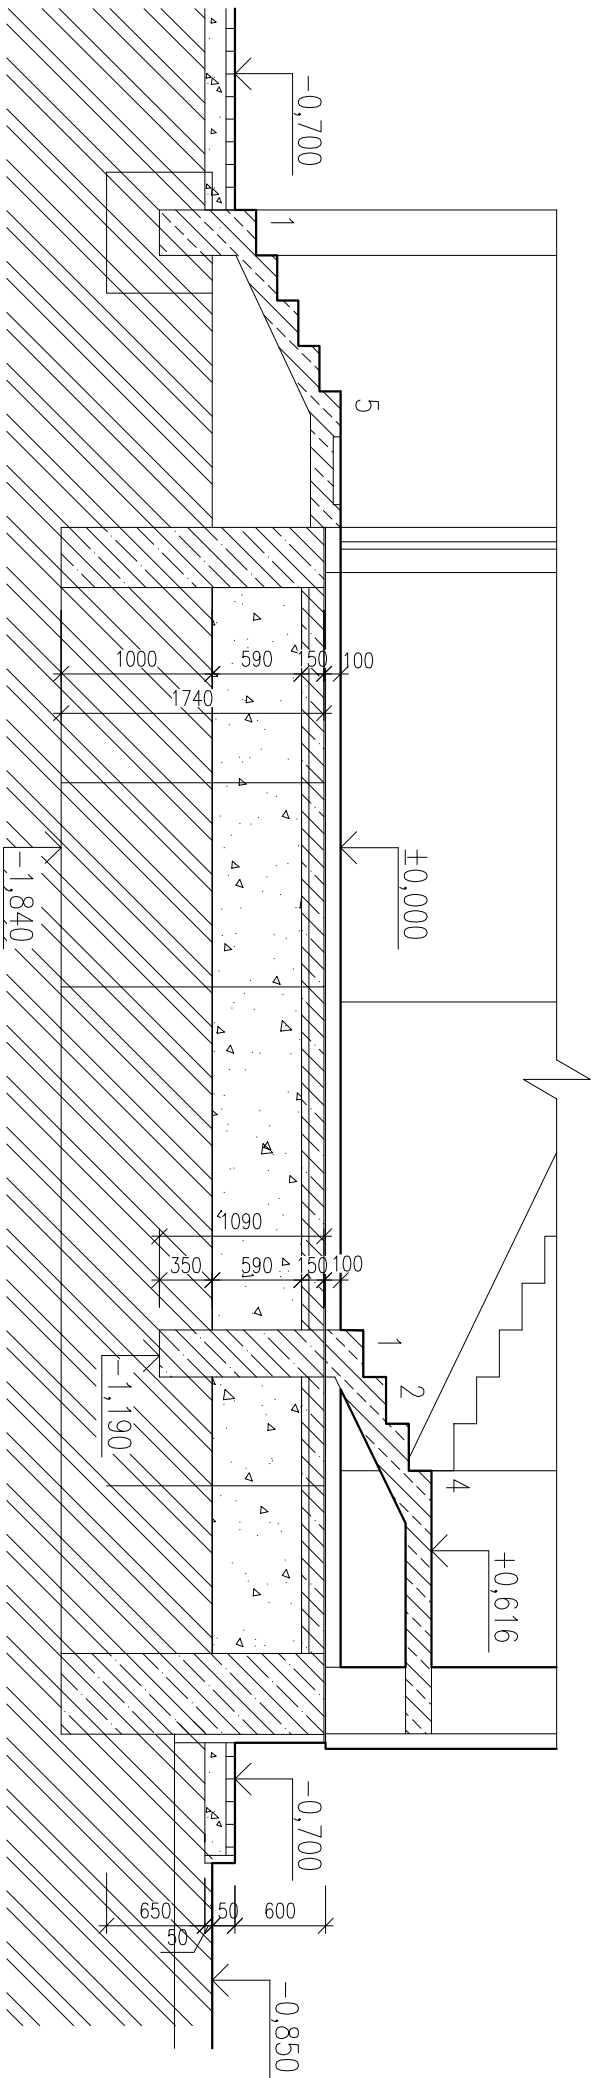

PROJEKT
PRÍSTAVBA A NADSTAVBA
MATERSKEJ ŠKOLKY V KOTEŠOVEJ

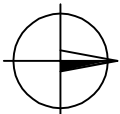

MŇG. PROJEKTU
ING. IVAN MIKULA
KRESIL
ING. ARCH. RADOCHOVÁ
KONTROLOVAL
ING. IVAN MIKULA

INVESTOR
OBEC KOTEŠOVÁ

INVESTOR	OBEC KOTEŠOVÁ		
FORMÁT (v cm)	42x30	MIERKA	PARÉ
DATUM	01/16	1:50	
STUPEŇ	DSP	č.v.	
PROFESIA	ARC	08	

STAVEBNÝ OBJEKT
SO 04 –
MATERSKÁ ŠKOLKA KOTEŠOVÁ

OBSAH
VÝKRES ZÁKLADOV