


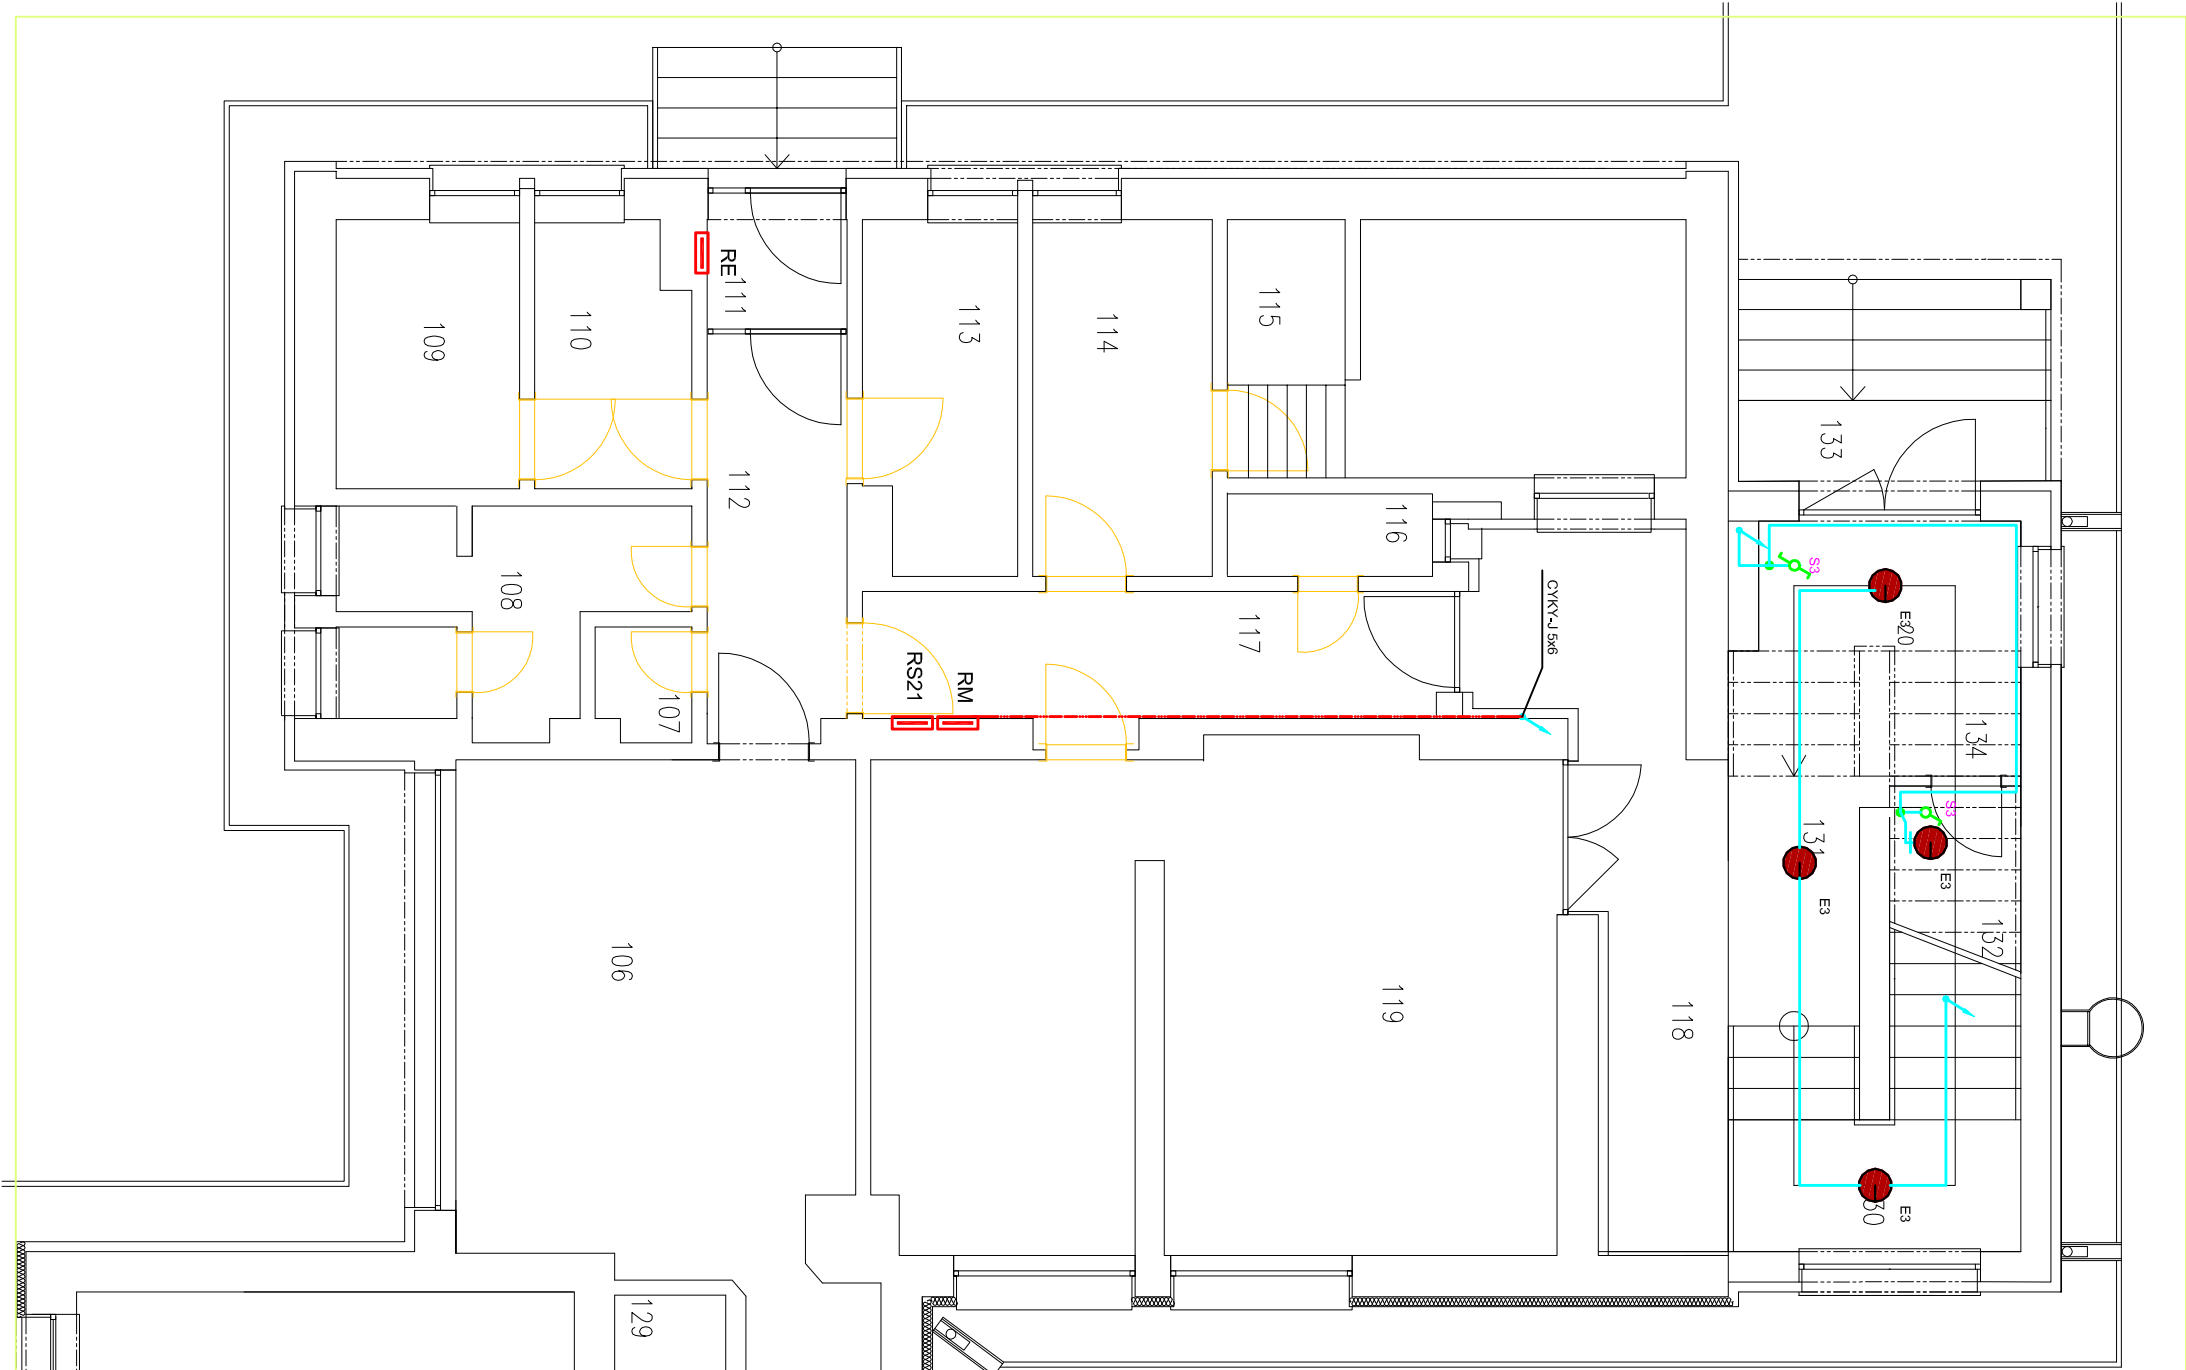

Symbol	Počet	Název článku	Osazení
E1	12	LED kazeťové svietidlo 600x600 40W	84xSamsung LM561B, 130mA
E1	5	LED zapustené svietidlo kruh 14W	1xCreo Xlamp CXA2520, 700mA
E3	1	Svietidlo LED 11W 5000K IP65LED stropné	176xSamsung LM561B, 71.8mA

- CYKY 2x3A,3C;5C;1.5 - 1+FAZ. SVETELNÝ OBYVOD
- CYKY 3C;2.5 - ZÁSUVKOVÝ OBYVOD A 1+FAZ.OBYVOD
- CYKY 5C;2.5 - ZÁSUVKOVÝ OBYVOD A 3+FAZ.OBYVOD
- HLAVNÁ KÁBLOVÁ TRASA
- CYKY~J 5x6 - PRÍVOD Z RM

LEGENDA :

- EKVIPOVACIÁ A PRÍPOJNICA
- ROZVÁDZÁČ
- ISTEŇ VÝVOD PRE JEDNOÚČELOVÝ OBYVOD
- ZÁSUVKA 2P+PE, ZAPUSTENÁ JEDNODUCHÁ, 230V, 10/16A,
- ZÁSUVKA 2P+PE, ZAPUSTENÁ DVOUÍTĚ (2P+PE), 230V, 10/16A,
- ZÁSUVKA 2P+PE, NA POUŽITIE JEDNODUCHÁ, 230V, 10/16A, IP20
- ELEKTRICKÝ OHRIEVAČ VODY 230V, IP24, TRIEDA IZOL. II
- MIESTNE OVLÁDANIE RÚČNÉ - SPÍNAČ 10A, 250V, RÁDENIE 1, 5, 6, 6+6, 7, IP20
- MIESTNE OVLÁDANIE RÚČNÉ - SPÍNAČ 10A, 250V, RÁDENIE 1, 5, 6, IP44
- POHYBOVÝ SPÍNAČ 10A/230V - IP 44,
- ODM180, NA STĚNE VO VÝŠKE v=2,5m, 180°
- DOPLNKOVÉ POSPÁJANIE PODLA STN 33 2000-7-701

LEGENDA MIESTNOSTI		
Č.M	NAZOV MIESTNOSTI	PLOCHA
106	KUCHYŇA	19,6 m2
107	WC	2,1 m2
108	SOCIÁLNE ZARIADENIA	6,05 m2
109	SKLAD	4,9 m2
110	SKLAD	4,0 m2
111	ZÁVERIE	1,7 m2
112	CHODBA	5,6 m2
113	SKLAD	5,3 m2
114	SKLAD	6,3 m2
115	SKLAD	11,4 m2
116	WC	1,7 m2
117	CHODBA	7,8 m2
118	ZÁVERIE	11,3 m2
119	KOTLOVNA	32,8 m2
120	VSTUP DO KUCHYŇE	7,6 m2
129	VÝŤAH	0,9 m2
130	MEZIPODEŠIA	3,79 m2
131	VSTUPNÁ CHODBA	10,67 m2
132	SKLAD	3,90 m2
133	VSTUPNÉ SCHODISKO	6,11 m2
134	VNÚTORNÉ STUPEŇ	8,90 m2

VONKAŠIE VPLYVY: (STN P 33 2000-5-51)
VNÚTORNÉ PRIESTORY - A;A5;A5;B;C2 - - PRÍLOHA N3 - II.
VONKAŠIE PRIESTORY - A;A7;A87;A;D3;A;E3;A7;A2;A;Q2;A;R2;A;S2 - ZULÁŠŤ NEBEZPEČNÉ
- NEUVEDENÉ VONKAŠIE VPLYVY SÚ V SÚLADE S DA, SI, Z, Z4 - NORMÁLNE

ELEKTRICKÁ SIEŤ : 3+N+PE, ~50 HZ, 3x230/400V, TN-C-S

Investor	Hastra s.r.o., Dolné Rudiny 2, 010 01 Žilina	Číslo zákazky	150311
Vypracoval	Miroslav Dobák	Stupeň dokumentácie	PSP
Zodp.projektant	Ing. Ľubomír Gečík	Dátum 1. vydania	04/2016
Stavba	Nadstavba materskej školy Kotešová	Mierka	1:75
Investor	Obec Kotešová	Formát	2 A4
Profesia	ELEKTROINŠTALÁCIA	Klasifikácia stavby	-
Obsah	PÔDORYS 1.NP	Dátum revízie	-
		Číslo revízie	01