


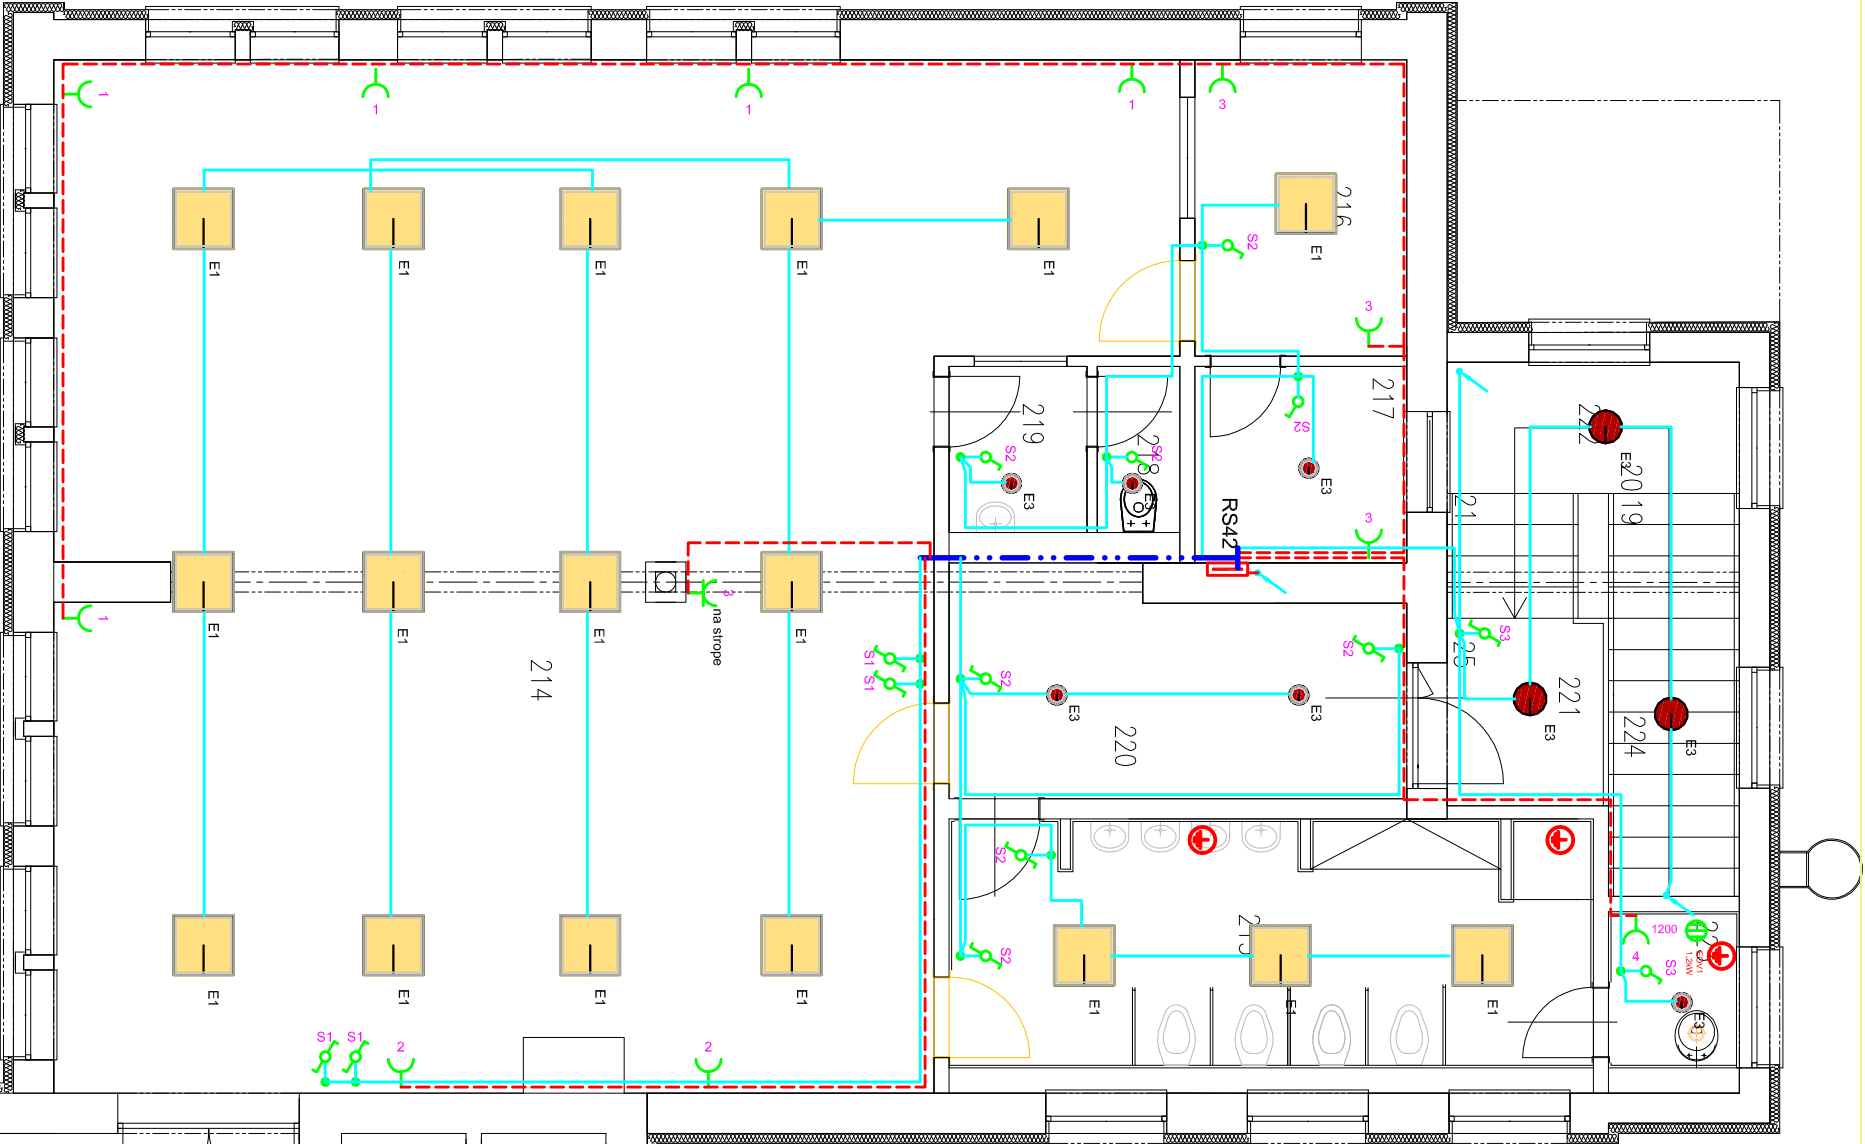

Symbol	Počet	Název žiarivku	Osazení
E1	12	LED kazetové svietidlo 600x600 40W	8xSamsung LM561B, 1300mA
E1	5	LED zapustené svietidlo kruh 14W	1xCree XLamp CX42520, 700mA
E3	1	Svietidlo LED 11W 5000K, IP65,LED stropné	170xSamsung LM561B, 71,6mA

- LEGENDA :
- CYKY 2A,3A,3C,5CxI 5 - 1-FÁZ, SVIETELNÝ OBYVOD
 - CYKY 30x2,5 - ZÁSUVKOVÝ OBYVOD A 1-FÁZ,OBYVOD
 - CYKY 50x2,5 - ZÁSUVKOVÝ OBYVOD A 3-FÁZ,OBYVOD
 - HLAVNÁ KÁBLOVÁ TRASA
 - CYKY-VI 5x6 - PRIVOD Z RM

- LEGENDA :
- E1,E2,E3 EKVIPOTENCIÁLNA PRÍPOJNICA
 - ROZVÁDZDZAČ
 - ISTENÝ VÝVOD PRE JEDNOÚČELOVÝ OBYVOD
 - ZÁSUVKA 2P+PE, ZAPUSTENÁ, JEDNODUCHÁ, 230V, 10/16A
 - ZÁSUVKA 2P+PE, ZAPUSTENÁ DVOJITÁ (2P+PE), 230V, 10/16A
 - ZÁSUVKA 2P+PE, NA POVRCH, JEDNODUCHÁ, 230V, 10/16A, IP20
 - E1,E2,E3 ELEKTRICKÝ OHRIEVAČ VODY 230V, IP24, TRIEDA IZOL. II
 - MIESTNE OVLADANIE RÚČNÉ - SPÍNAČ 10A, 250V, RADENIE 1, 5, 6, 6+6, 7, IP20
 - MIESTNE OVLADANIE RÚČNÉ - SPÍNAČ 10A, 250V, RADENIE 1, 5, 6, IP44
 - POHYBOVÝ SPÍNAČ 10A/230V - IP44
 - CDM180, NA STENE VO VÝŠKE 172,5m, 180°
 - DOPLNKOVÉ POSPÁLANIE PODLA STN 33 2000-7-01

LEGENDA MIESTNOSTI		
Č.M	NÁZOV MIESTNOSTI	PLOCHA
201	SCHODISKO	9,7 m2
202	IZOLAČNÁ MIESTNOST	7,5 m2
203	SPÁŇA, HERŇA, JEDALEŇ	92,5 m2
204	VÝŤAH	0,9 m2
205	STROJOVNÁ VÝŤAHU	0,9 m2
206	PRIEPRAVA JEDLA	6,4 m2
207	SKLAD HRAČEK	5,8 m2
208	UMÝVAREŇ, WC	16,6 m2
209	ŠATŇA	4,9 m2
210	WC	1,6 m2
211	ŠATŇA	4,0 m2
212	KANCELÁRIA	8,7 m2
213	CHODBA	10,8 m2
214	SPÁŇA, HERŇA, JEDALEŇ	95,40 m2
215	SOCIALNÁ MIESTNOST	15,6 m2
216	IZOLAČNÁ MIESTNOST	6,17 m2
217	SKLAD	4,10 m2
218	TOALETA VYUČUJÚCEHO	1,36 m2
219	PREDSEŇ VYUČUJÚCEHO	2,67 m2
220	ŠATŇA	9,57 m2
221	VSTUPNÁ PODESTA	2,88 m2
222	MEZIPODESTA	3,77 m2
223	MIESTNOST PRE UPRATOVÁČKU	2,10 m2
224	VNITORNÉ STUPNE	8,90 m2

VONKAJŠIE VPLVY: (STN P 33 2000-5-51)
VNÚTORNÉ PRIESTORY - AAS/AB5/BC2 - - PRÍLOHA N3 - II.
VONKAJŠIE PRIESTORY - AA7/AB7/AD3/AE3A/F2/AQ2/AR2/AS2 - ZVLÁŠT NEBEZPEČNÉ
- "NEUVEDENÉ VONKAJŠIE VPLVY SÚ V SÚLADE S ČL. 512.2.4 - NORMÁLNE

ELEKTRICKÁ SIEŤ : 3+N+PE, ~50 HZ, 3X230/400V, TN-C-S

Investor	Hastrá s.r.o., Dolné Rudiny 2, 010 01 Žilina		
Vypracoval	Miroslav Dobák		
Zodp.projektant	Ing. Ľubomír Gecik		
Stavba	Nadstavba materskej školy Kotešová		
Investor	Obec Kotešová		
Profesia	ELEKTROINŠTALÁCIA		
Obsah	PÔDORYS 2.NP		
		Číslo zákazky	150311
		Stupeň dokumentácie	PSP
		Dátum 1. vydania	04/2016
		Mierka	1:75
		Formát	2 A4
		Klasifikácia stavby	-
		Dátum revízie	Číslo výkresu
		-	02
		Číslo revízie	