Pi = 7,5 kW Pp = 5kW
Ikmax = 6 kA **

ŠPECIFIKÁCIA ZARIADENIA

OSADENIE : ZAPUSTENÁ
KRYTIE : IP40/30
DVERE : PLNÉ
2x18 MODULOV

POZNÁMKA:

- VÝZBROJ ROZVÁDZAČA PODLA SCHÉMY ZAPOJENIA A NÁVR1U

OCHRANA PRED ÚRAZOM EL. PRÚDOM: (33 2000 4-41)

V NORMÁLNEJ PREVÁDZKE (čl.412): - izolovaním živých častí
- zábranou, krytmi, umiestnením mimo dosah

DOPLNKOVÁ (čl.412.5): - prúdovým chráničom

PRI PORUCHE (čl. 413): - samočinným odpojením napájania
- doplnkové pospájanie

ELEKTRICKÁ SIEŤ : 3+N+PE, ~50 Hz, 3x230/400V, TN-S

Investor	Hastra s.r.o., Dolné Rudiny 2, 010 01 Žilina
Vypracoval	Miroslav Dobák
Zodp.projektant	Ing. Ľubomír Gecík

Stavba

Nadstavba materskej školy
Kotešová

Investor

Obec Kotešová

Profesia

ELEKTROINŠTALÁCIA

Obsah

ROZVÁDZAČ RS42

Číslo zákazky	150311
Stupeň dokumentácie	PSP
Dátum 1.vydania	04/2016
Mierka	-
Formát	2 A4
Klasifikácia stavby	-
Dátum revízie	-
Číslo revízie	
Číslo výkresu	4

				Vypracoval : Miroslav Dobák 04/2016	Akcia : Materská škola Kotešová	Výkres : 4
				Vypracoval :	Názov rozvádzača : RS42	Zakázka číslo: DWG151210
				Schválil :		List číslo : 1
Zmena	Dátum	Meno				Listov celkom : 2

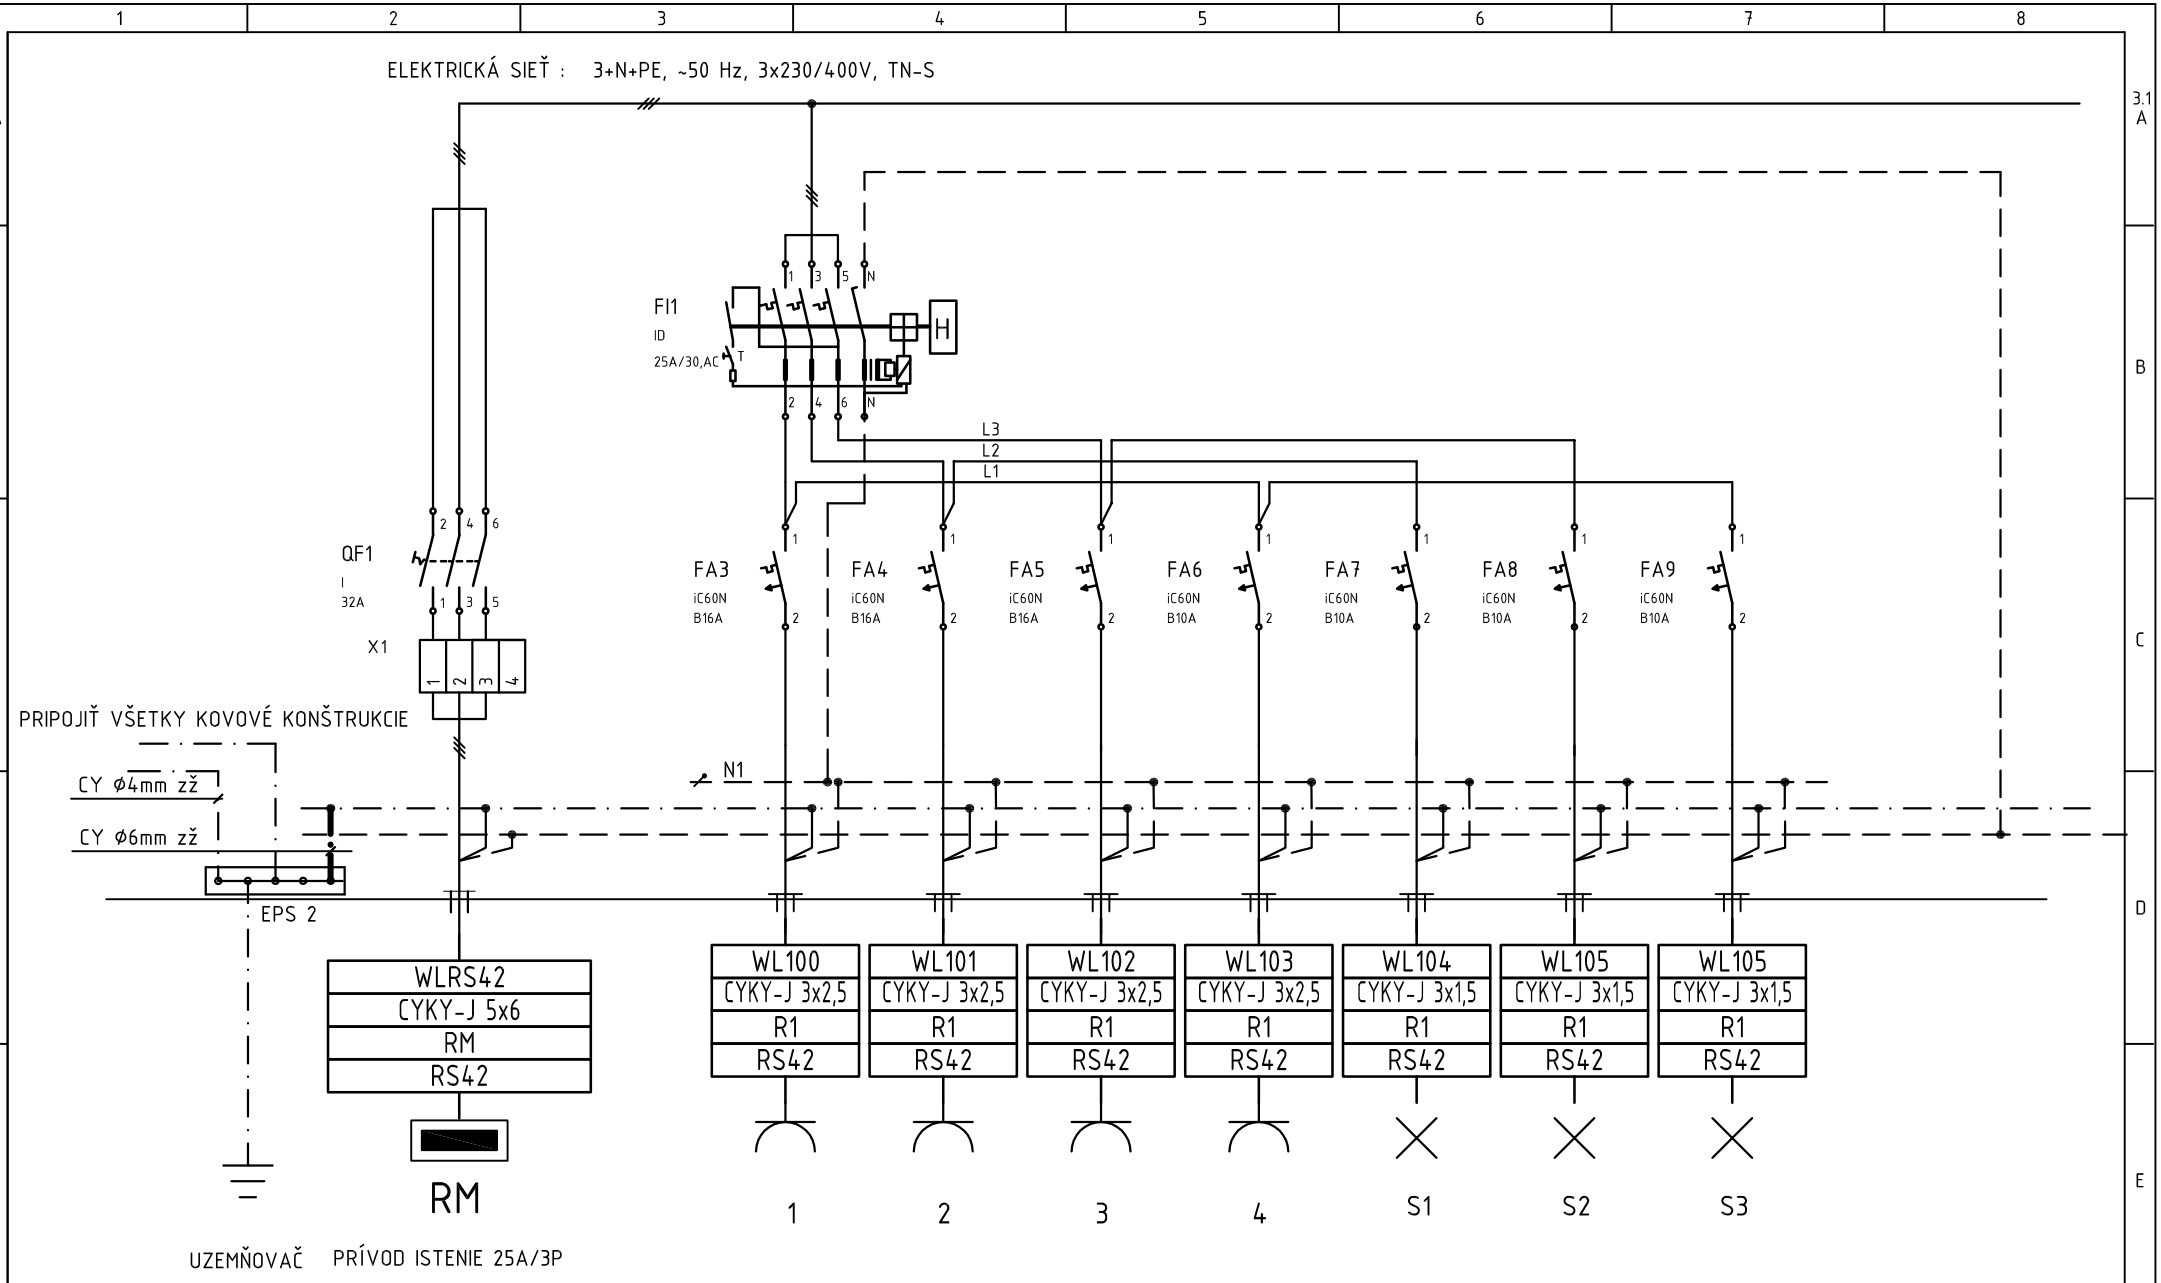

Táto dokumentácia vrátane všetkých príloh (okrem dát poskytnutých objednávateľom) je duševným vlastníctvom spracovateľa. Objednávateľ tejto dokumentácie je oprávnený ju využiť k účelom vyplývajúcim z uzavretej zmluvy bez akéhokolvek obmedzenia. Iné osoby (ako fyzické, tak právnické) nie sú bez predchádzajúceho súhlasu objednávateľa oprávnené túto dokumentáciu ani jej časti akokolvek využívať, kopírovať (rozmnožovať) alebo sprístupniť tretím osobám.

Zmena	Dátum	Meno				
			Vypracoval : Miroslav Dobák 04/2016	Akcia : Materská škola Kotešová	Výkres :	4
			Vypracoval :	Názov rozvádzača : RS42	Zakázka číslo: DWG151210	List číslo : 2
			Schválil :			Listov celkom : 2