


POZNÁMKA:

- PRED ZAČATÍM REALIZÁCIE OVERIŤ POLOHU , HĺBKU ULOŽENIA, DIMENZIU A MATERIÁL EXISTUJÚCICH ROZVODOV ÚK

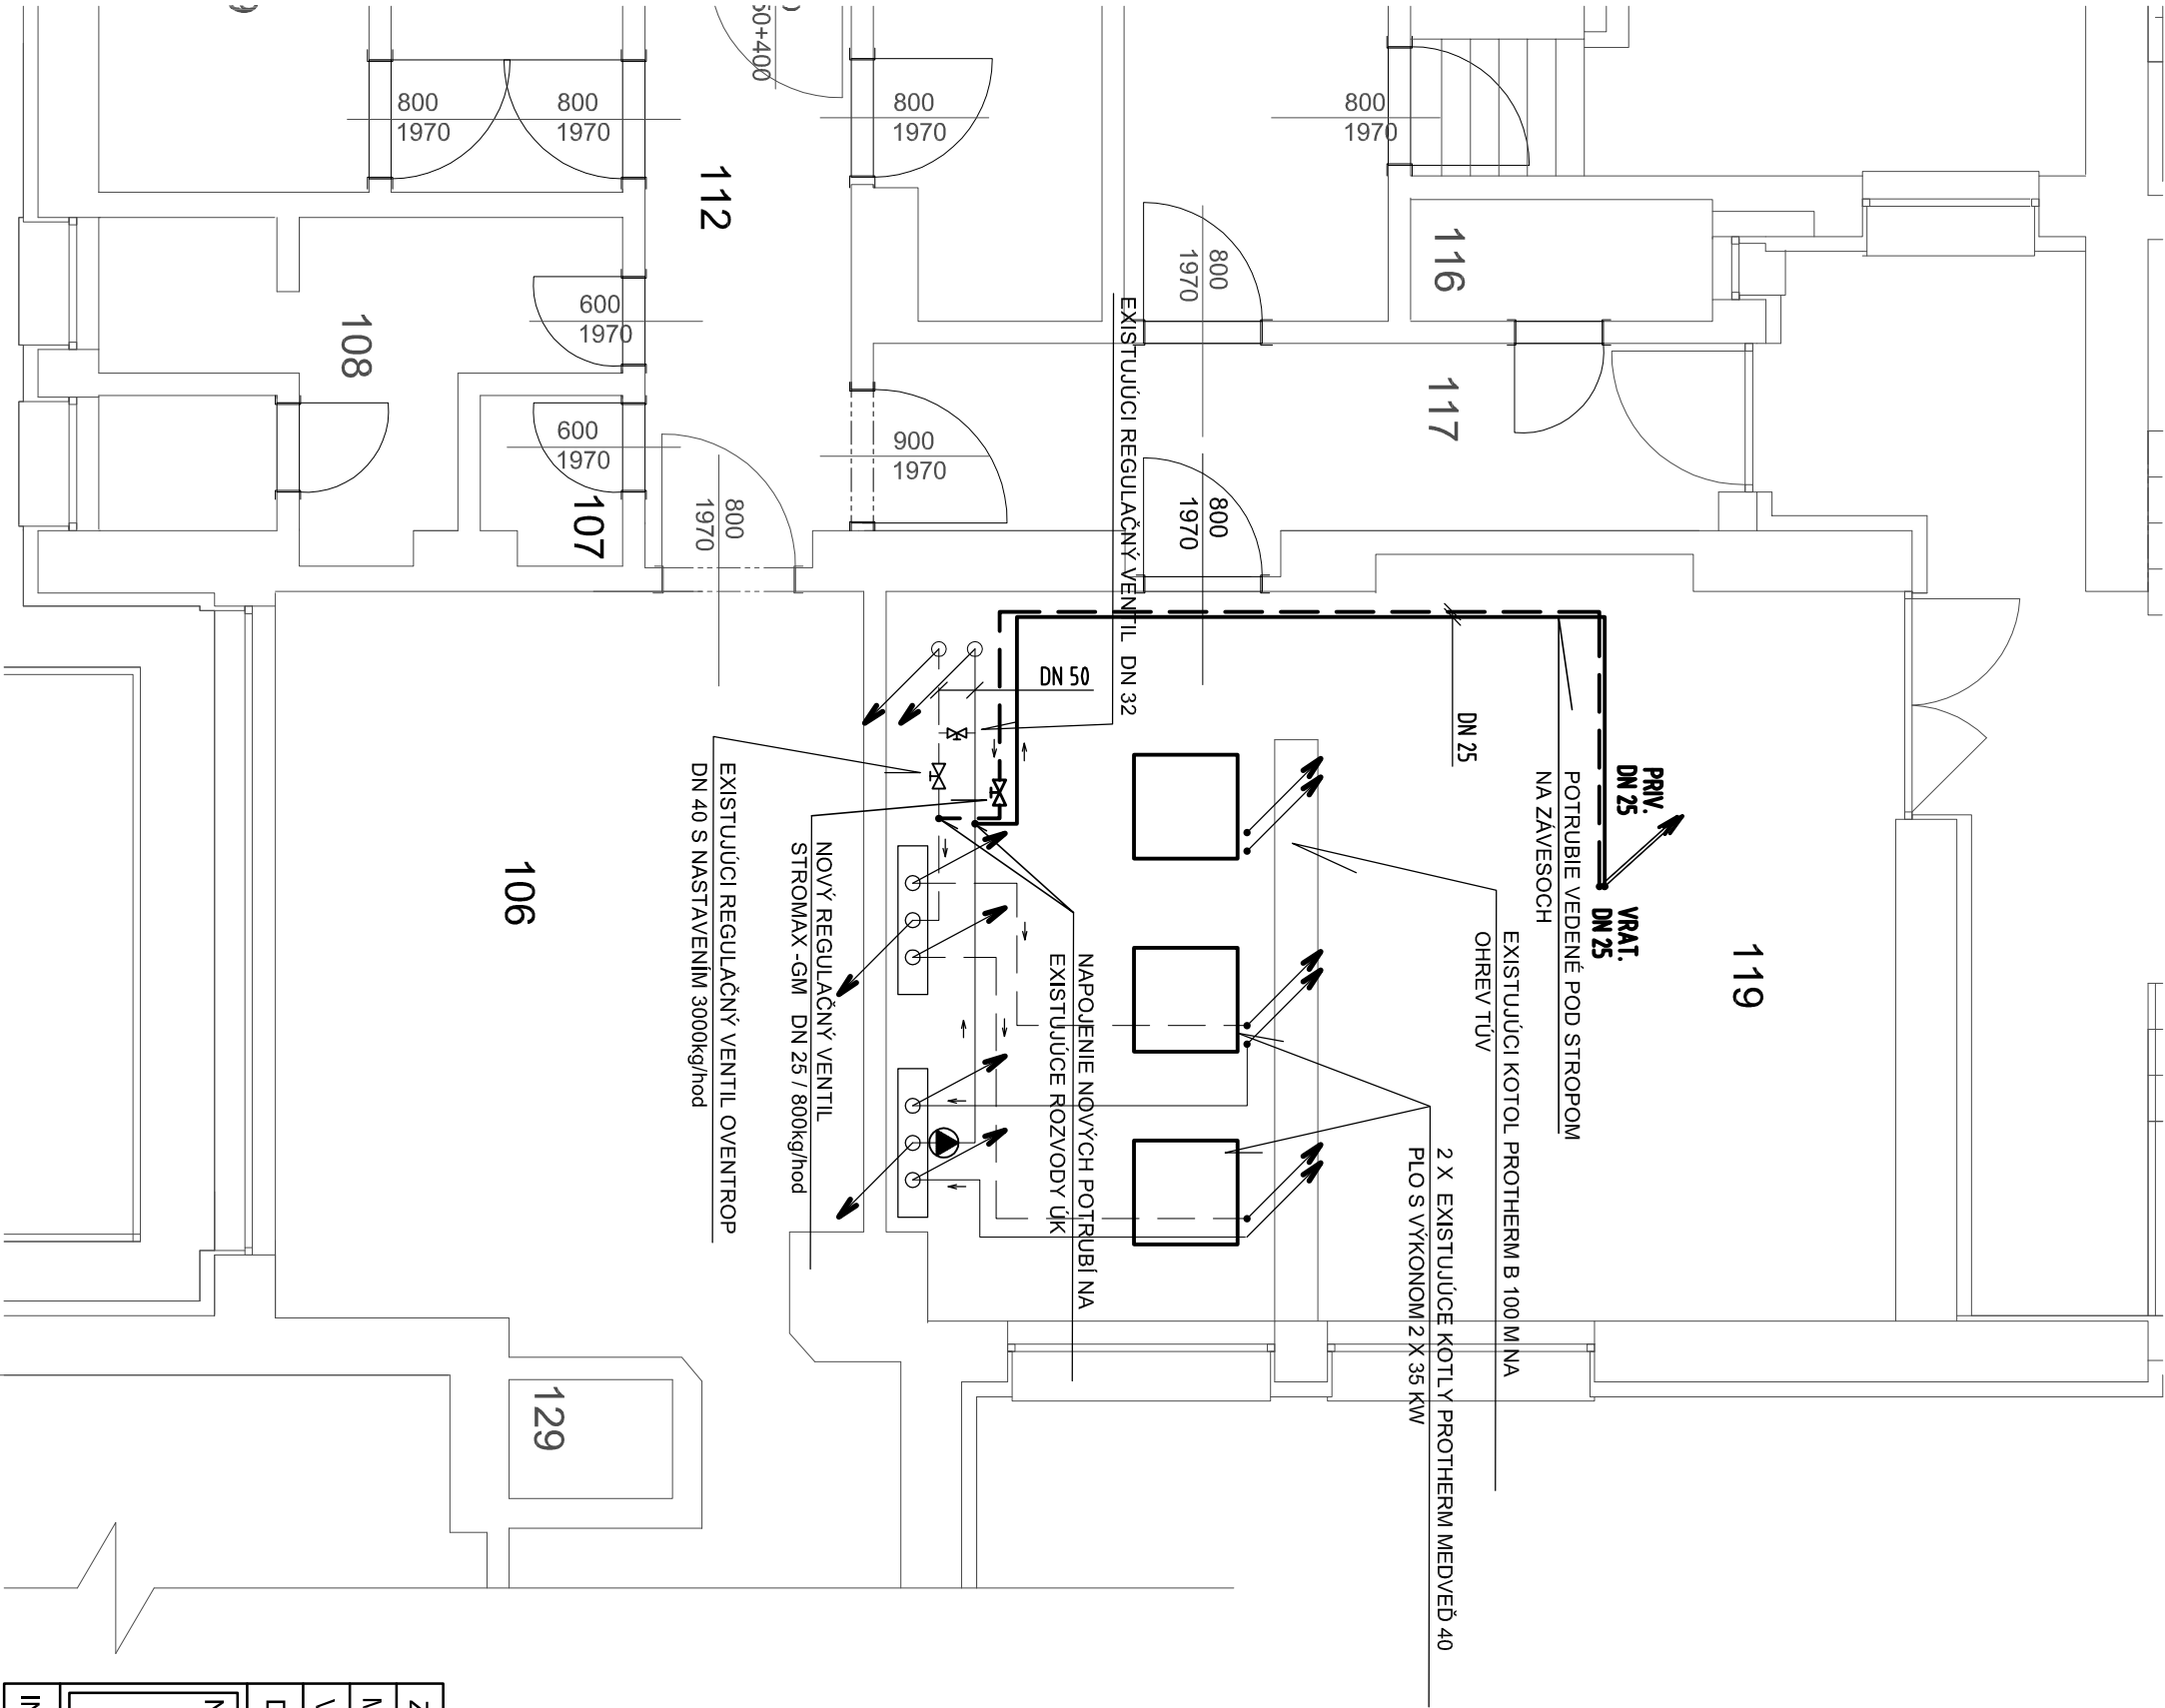

ZODPOVEDNÝ PROJEKTANT:	Ing. Milošlav Remiš	PRIMA PROJEKT - SK s.r.o. Tajovského 2, 010 01 Žilina e-mail : juraj.barcik@gmail.com		
MNG PROJEKTU:	Ing. Ivan Mikula			
VYPRACOVAL:	Ing. Juraj Barčiak			
DRUH VÝKRESU:	Pôdorys 1.NP - rozvody ÚK		VYK	
NÁZOV A MIESTO STAVBY: Nadstavba a prístavba materskej školy Kotešová, okres Bytča			DÁTUM:	1/2016
			FORMÁT:	2 x A4
			STUPEŇ:	PSP
			MIERKA:	1:50
INVESTOR: Obec Kotešová, 013 61 Kotešová			Č. VÝKRESU:	01.