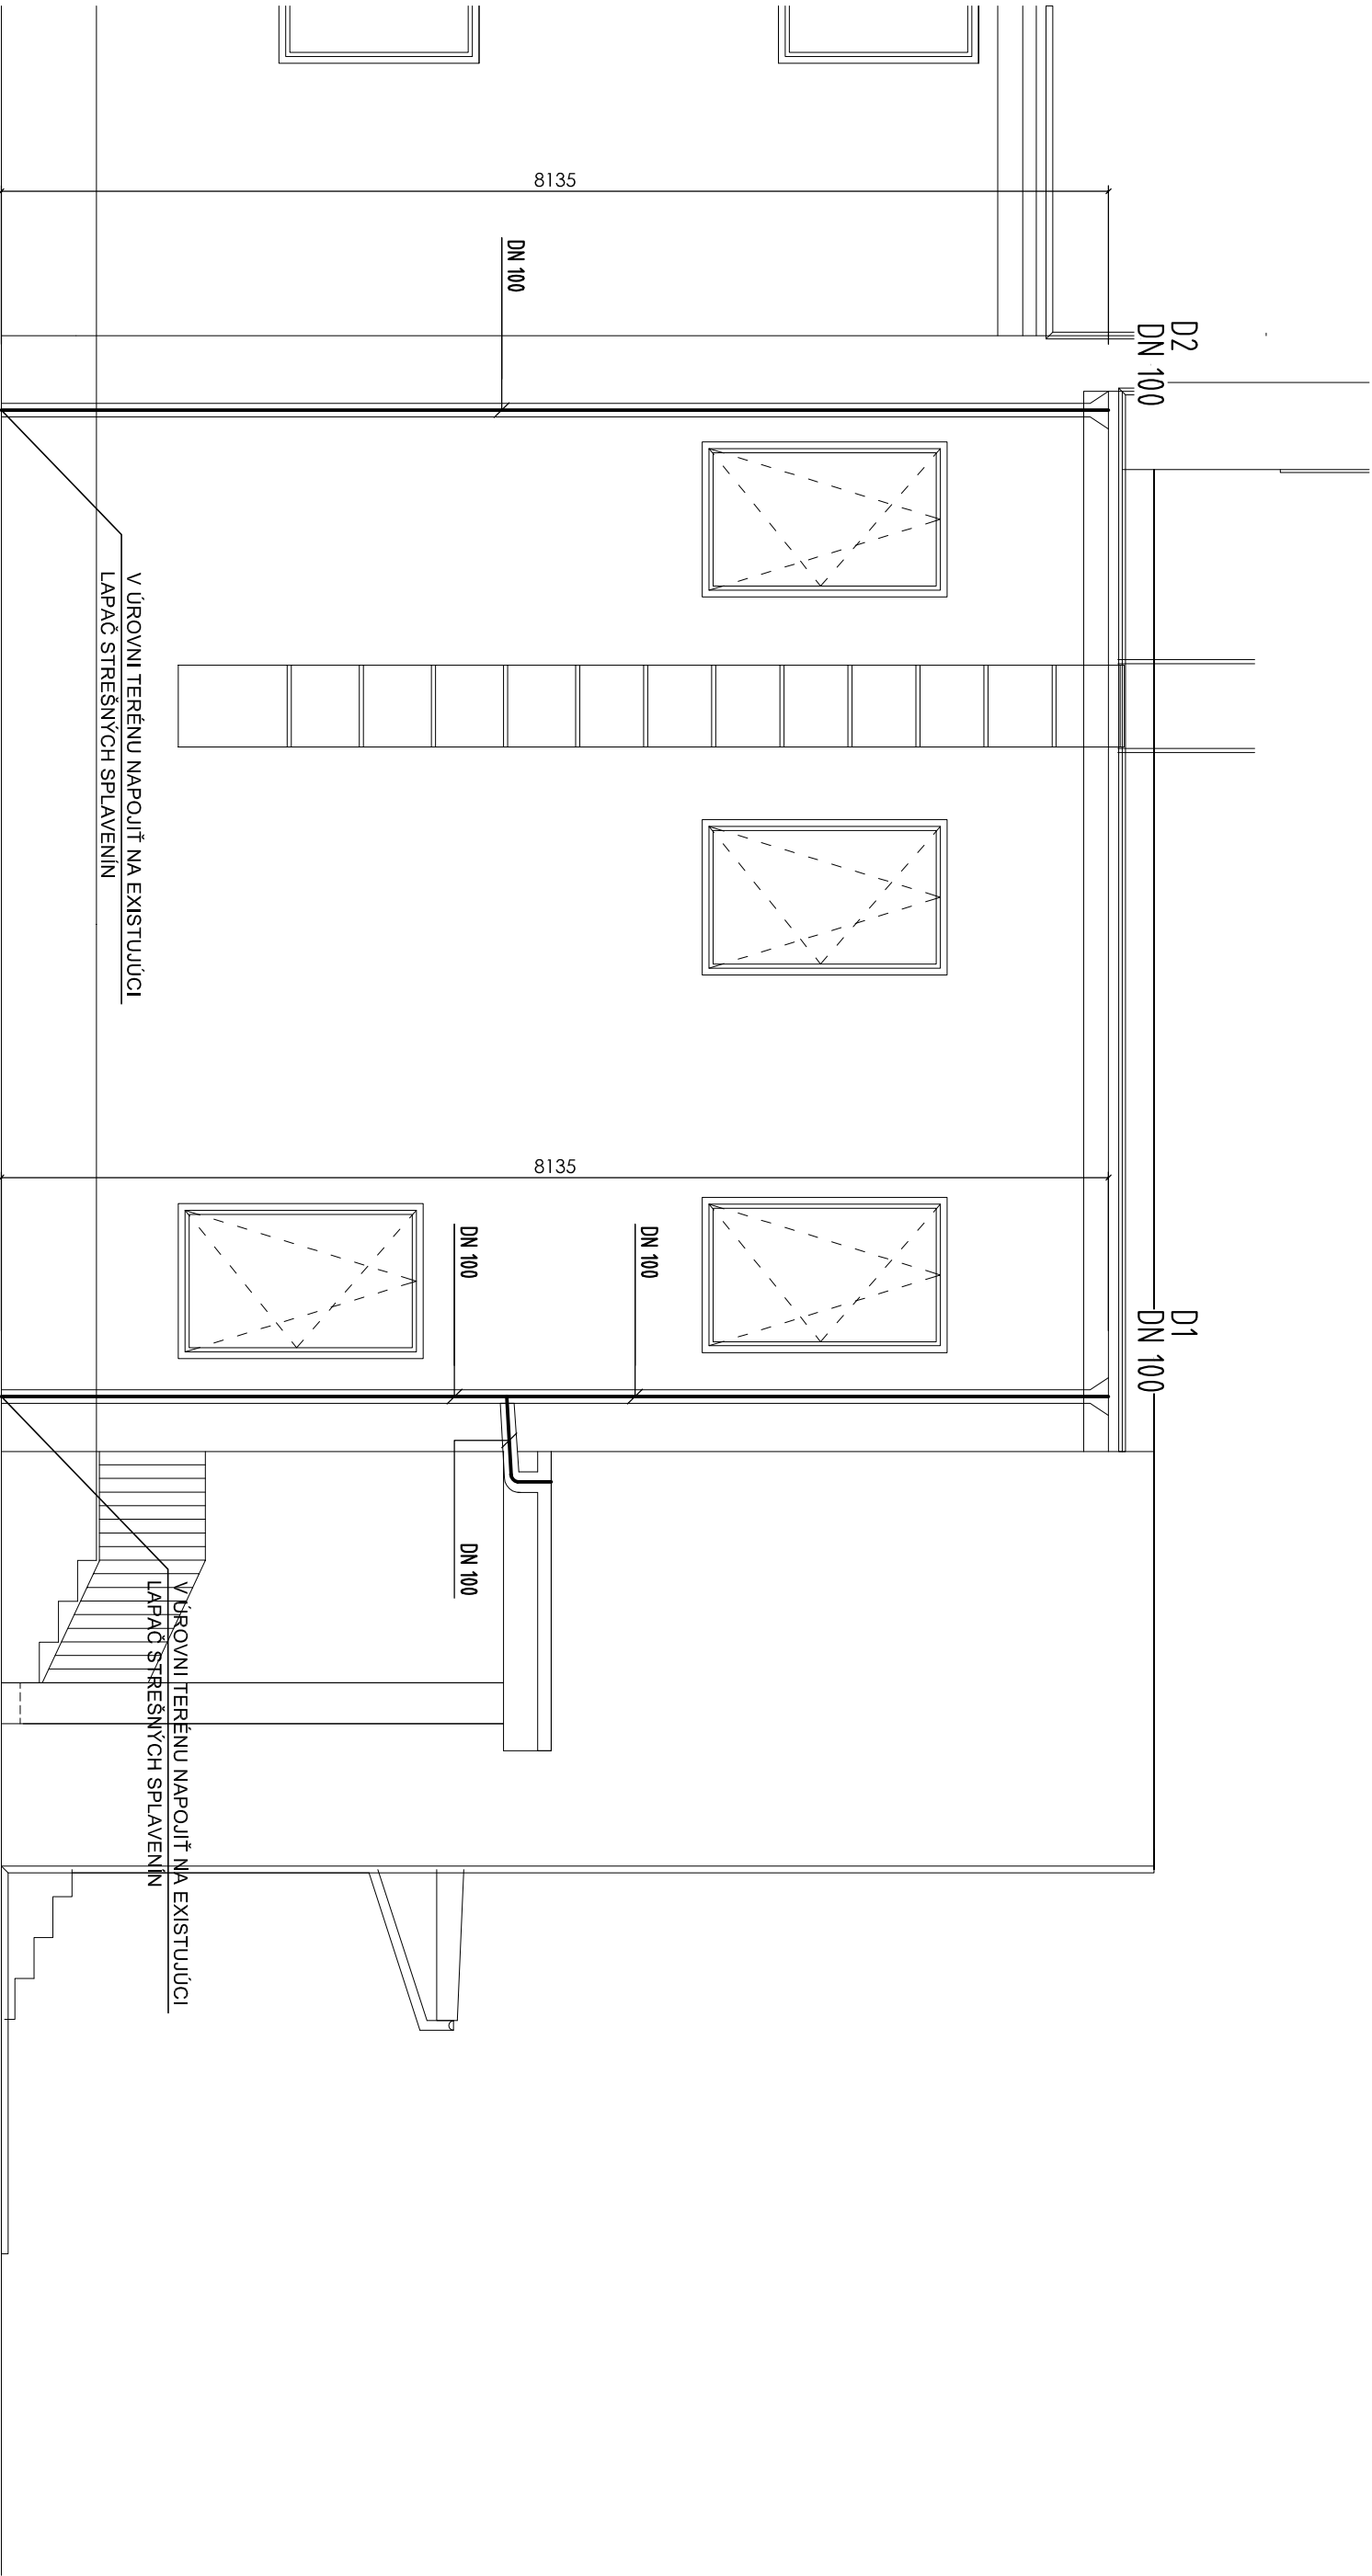


LEGENDA:

DAŽĎOVÁ KANALIZÁCIA PVC-CHI

ZODPOVEDNÝ PROJEKTANT:	Ing. Milošlav Remiš	PRIMA PROJEKT - SK s.r.o. Tajovského 2, 010 01 Žilina e-mail : juraj.bardiak@gmail.com	
MNG PROJEKTU:	Ing. Ivan Mikula		
VYPRACOVAL:	Ing. Juraj Barčiak		
DRUH VÝKRESU:	Pohľad - dažďová kanalizácia		
NÁZOV A MIESTO STAVBY:		ZTI	
Nadstavba a prístavba materskej školy			
Kotešová, okres Bytča			
INVESTOR: Obec Kotešová, 013 61 Kotešová			
		Č. VÝKRESU:	06.
		DÁTUM:	1/2016
		FORMÁT:	2 x A4
		STUPEŇ:	PSP
		MIERKA:	1:50