


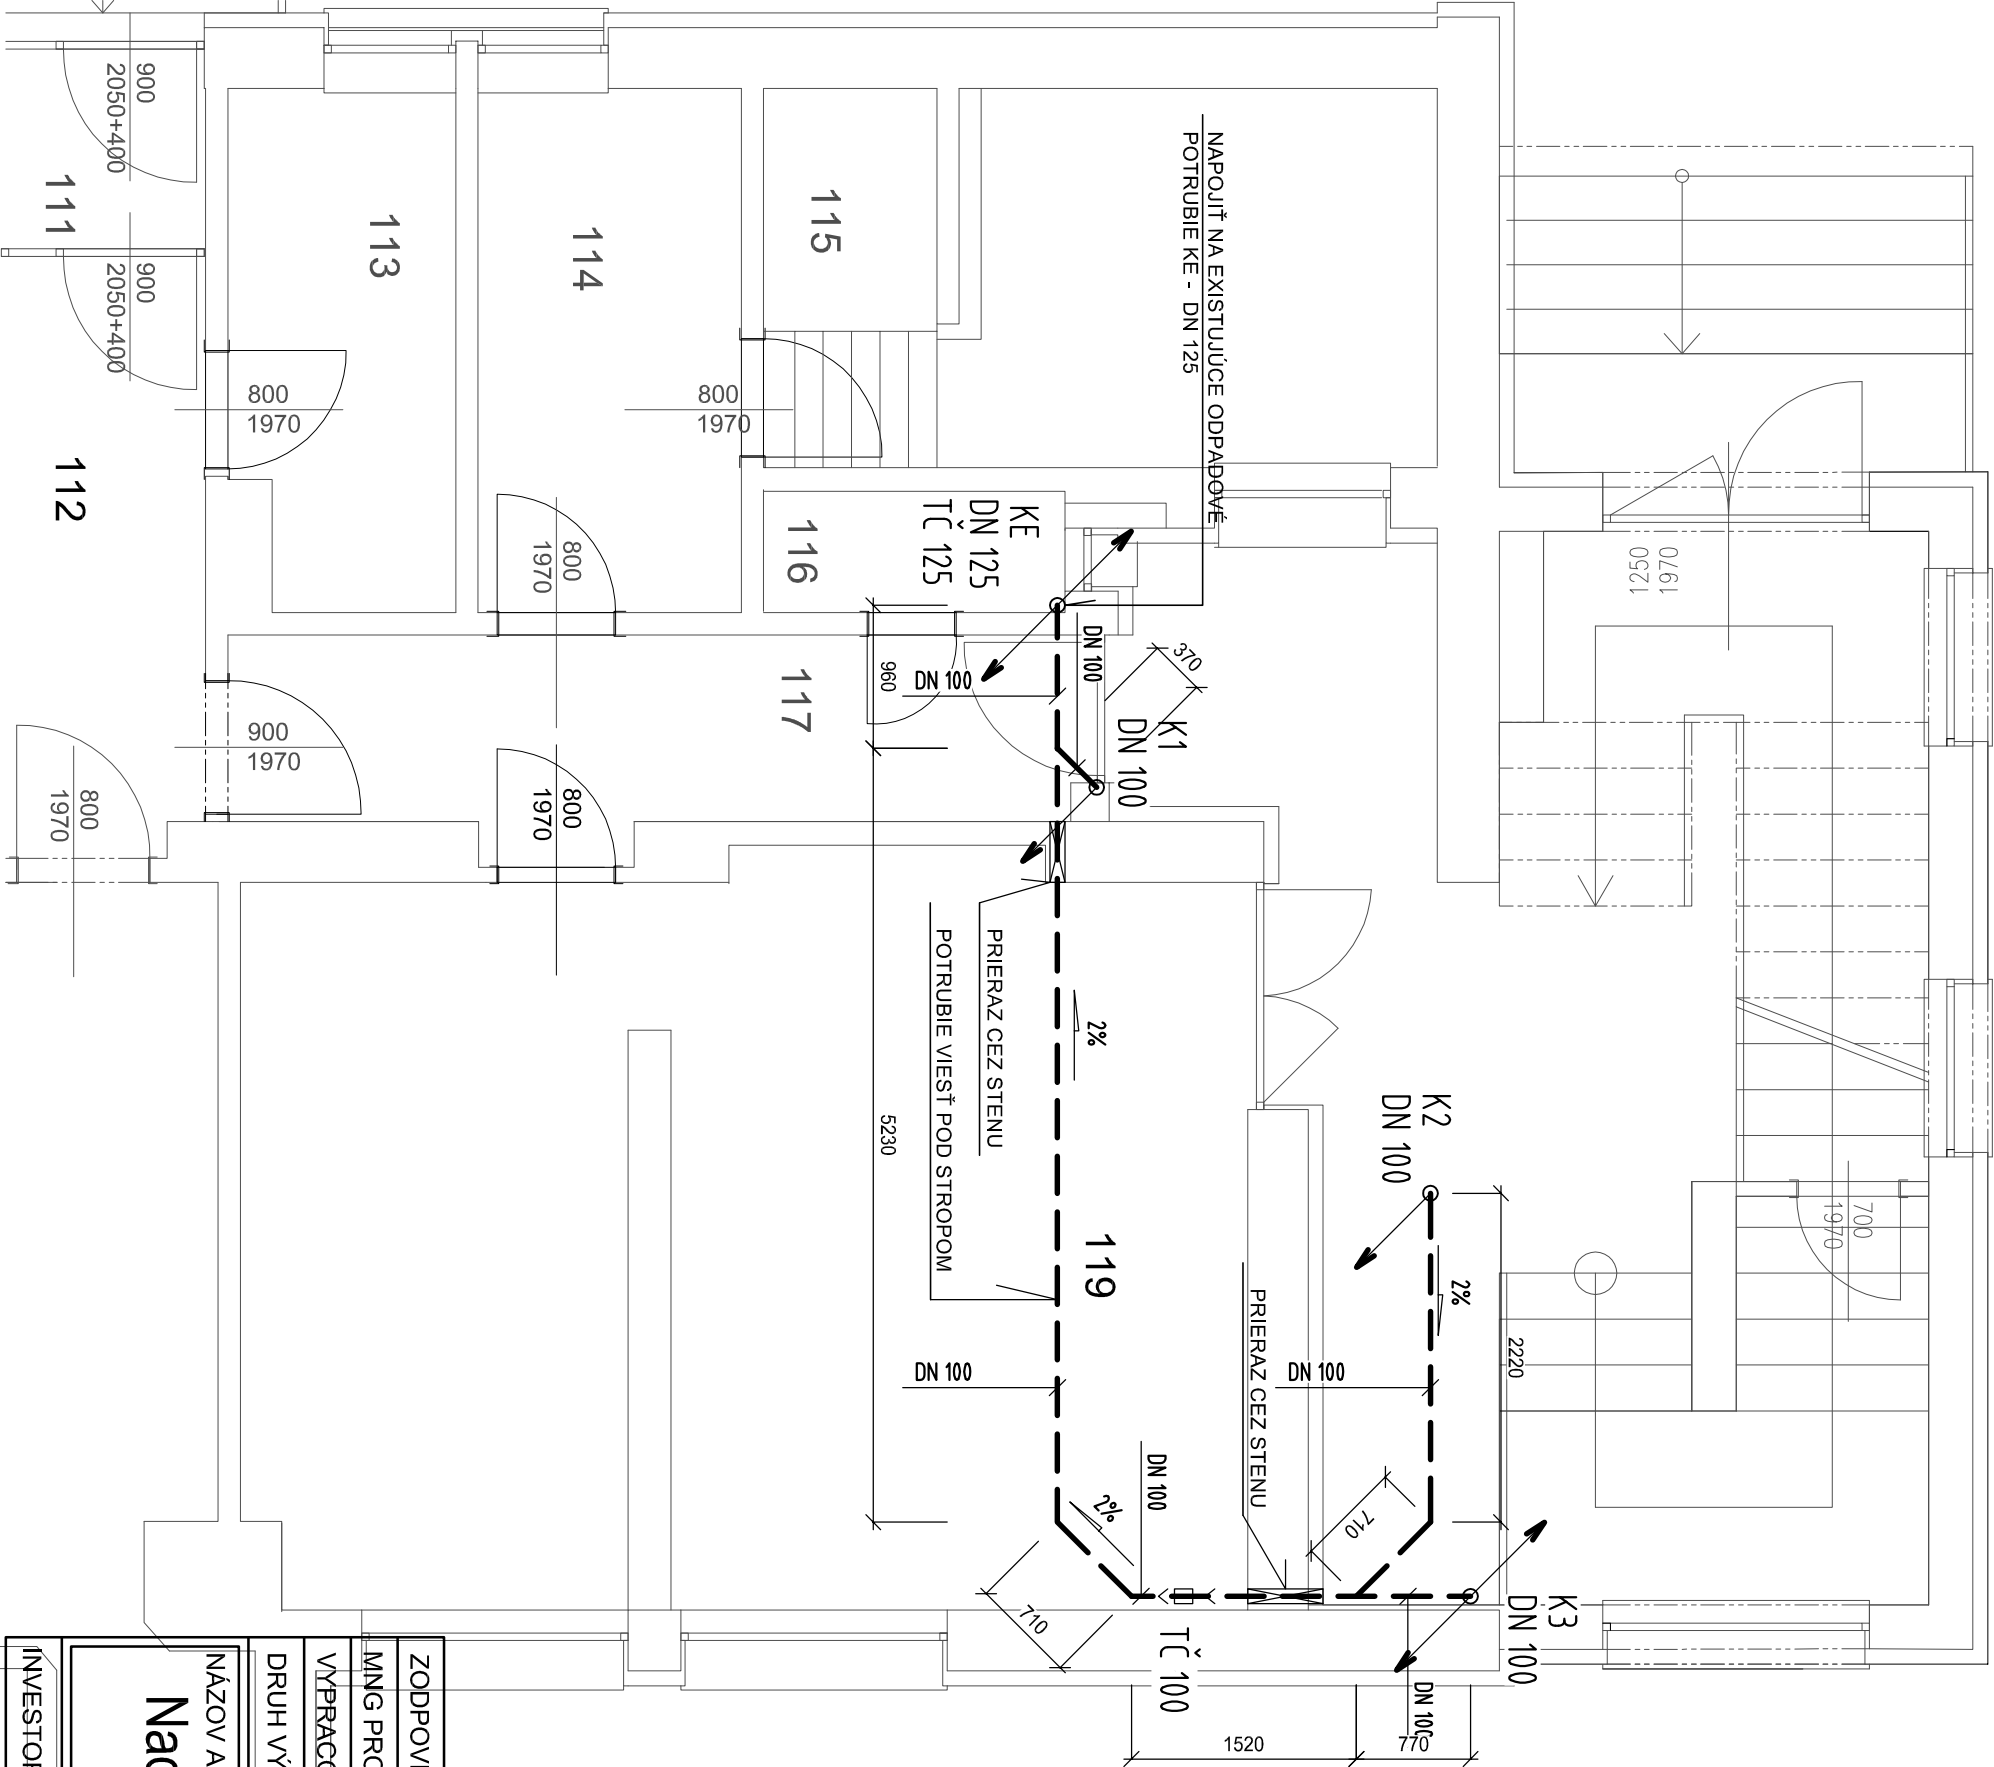

POZNÁMKA:

- PRED ZAČATÍM REALIZÁCIE OVERIŤ POLOHU , HĽBKU ULOŽENIA, DIMENZIU A MATERIÁL
EXISTUJÚCICH ROZVODOV PITNEJ VODY A SPLAŠKOVEJ KANALIZÁCIE

LEGENDA:

— SPLAŠKOVÁ KANALIZÁCIA VEDENÁ V STENE PP - HT

— SPLAŠKOVÁ KANALIZÁCIA VEDENÁ VZDUCHOM POD STROPOM PP - HT

WC - KLOZET

U - UMÝVADLO

S - SPRCHA

VL - VÝLEVKA

ZODPOVEDNÝ PROJEKTANT:	Ing. Milošlav Remiš	PRIMA PROJEKT - SK s.r.o. Tajovského 2, 010 01 Žilina e-mail : juraj.bardak@gmail.com	
MNG PROJEKTU:	Ing. Ivan Mikula		
VYPRACOVÁVAL:	Ing. Juraj Barčiak		
DRUH VÝKRESU:	Pôdorys 1.NP - splašková kanalizácia		ZTI
NÁZOV A MIESTO STAVBY:	Nadstavba a prístavba materskej školy Kotešový okres Bytča		
	DÁTUM:	1/2016	
	FORMÁT:	2 x A4	
	STUPEŇ:	PSP	
	MIERKA:	1:50	
INVESTOR:	Obec Kotešová, 013 61 Kotešová	Č. VÝKRESU:	03.