


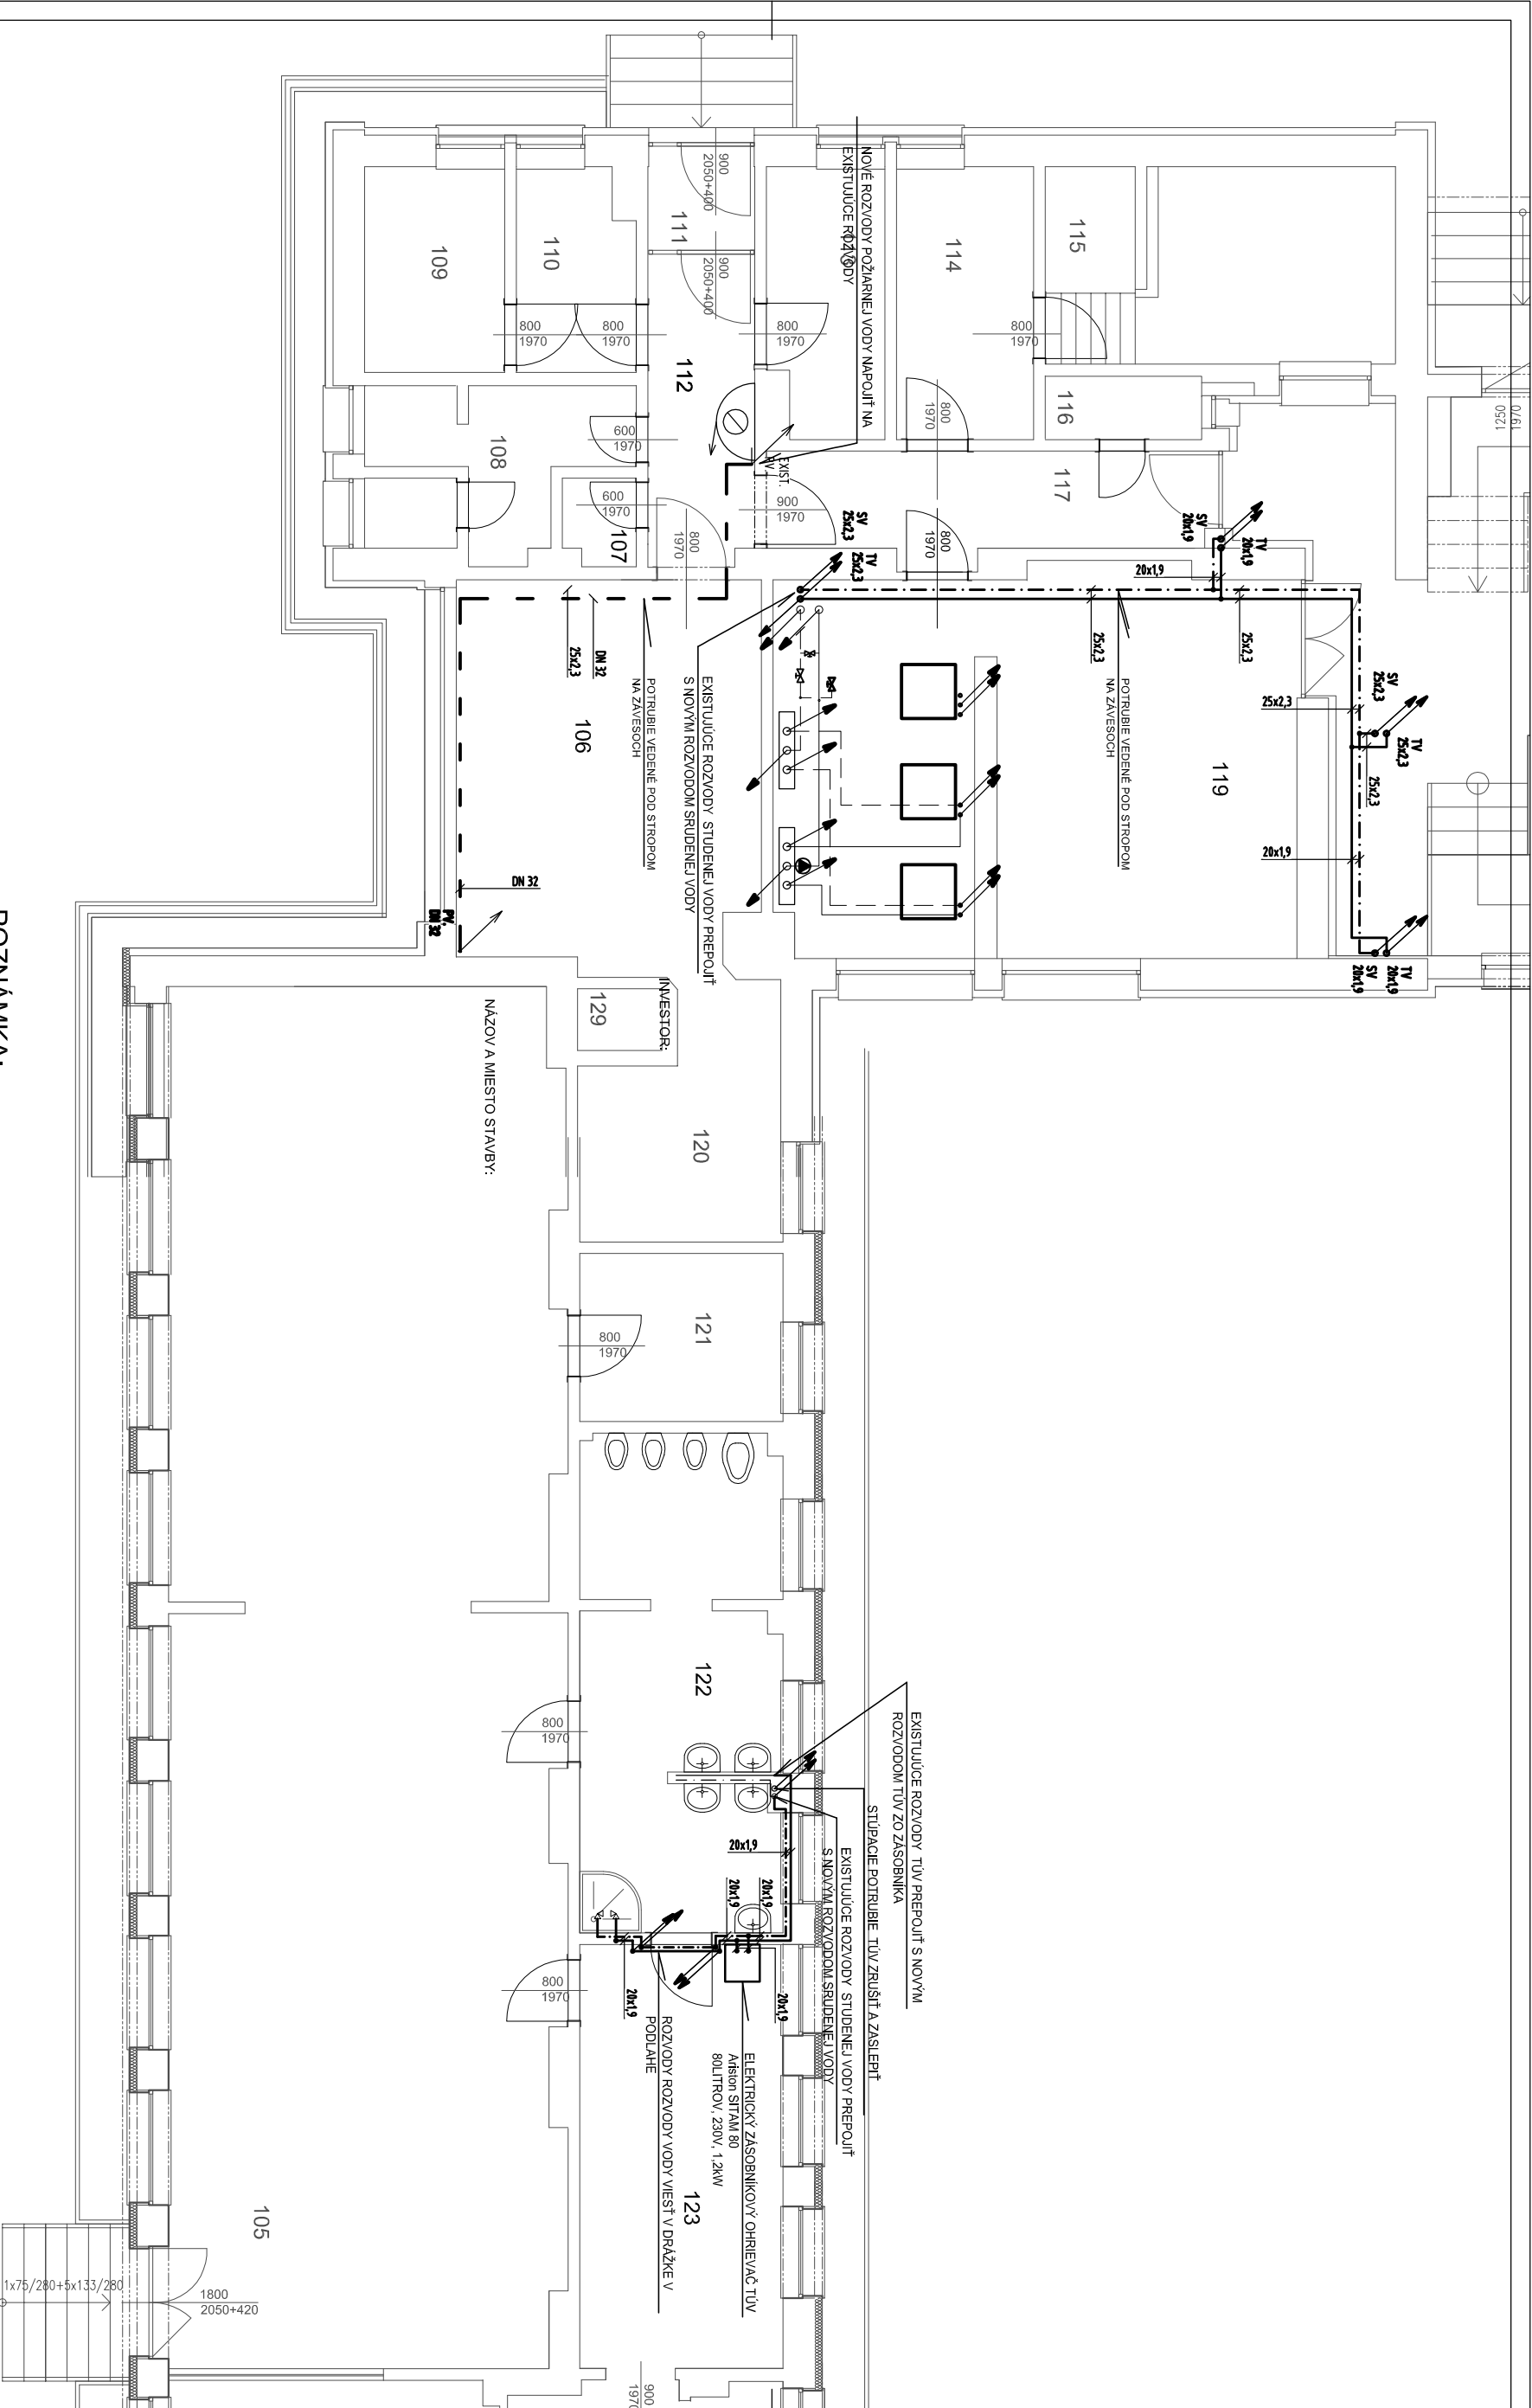

POZNÁMKA:

- PRED ZAČATÍM REALIZÁCIE OVERTIť POLOHU , HĺBKU ULOŽENIA DIMENZIU A MATERIÁL
EXISTUJÚCICH ROZVODOV PITNEJ VODY A SPLAŠKOVEJ KANALIZÁCIE

LEGENDA:

- ROZVOD STUDENEJ VODY - PPR , PN10, PN16
- ROZVOD TEPLEJ VODY - PPR , PN10, PN16
- POŽIANY VODOVOD , OCEĽ
- WC - KLOZET
- U - UMÝVADLO
- S - SPRCHA
- VL - VYLEVKA

ZODPOVEDNÝ PROJEKTANT:	Ing. Milošlav Remiš	PRIMA PROJEKT - s.k s.r.o. Tepovského 2, 010 01 Žilina e-mail : jura.bardak@prima.com
ING. PROJEKTU:	Ing. Ivan Mikula	
VYPRACOVAL:	Ing. Jura Bardak	
DRUH VYKRESU:	Pôdorys 1.NP - vnútorné rozvody vody	ZTI
Nadstavba a prístavba materskej školy		
Kotešová, okres Bytča		
INVESTOR:	Obec Kotešová, 013 61 Kotešová	Č. VYKRESU: 01.