


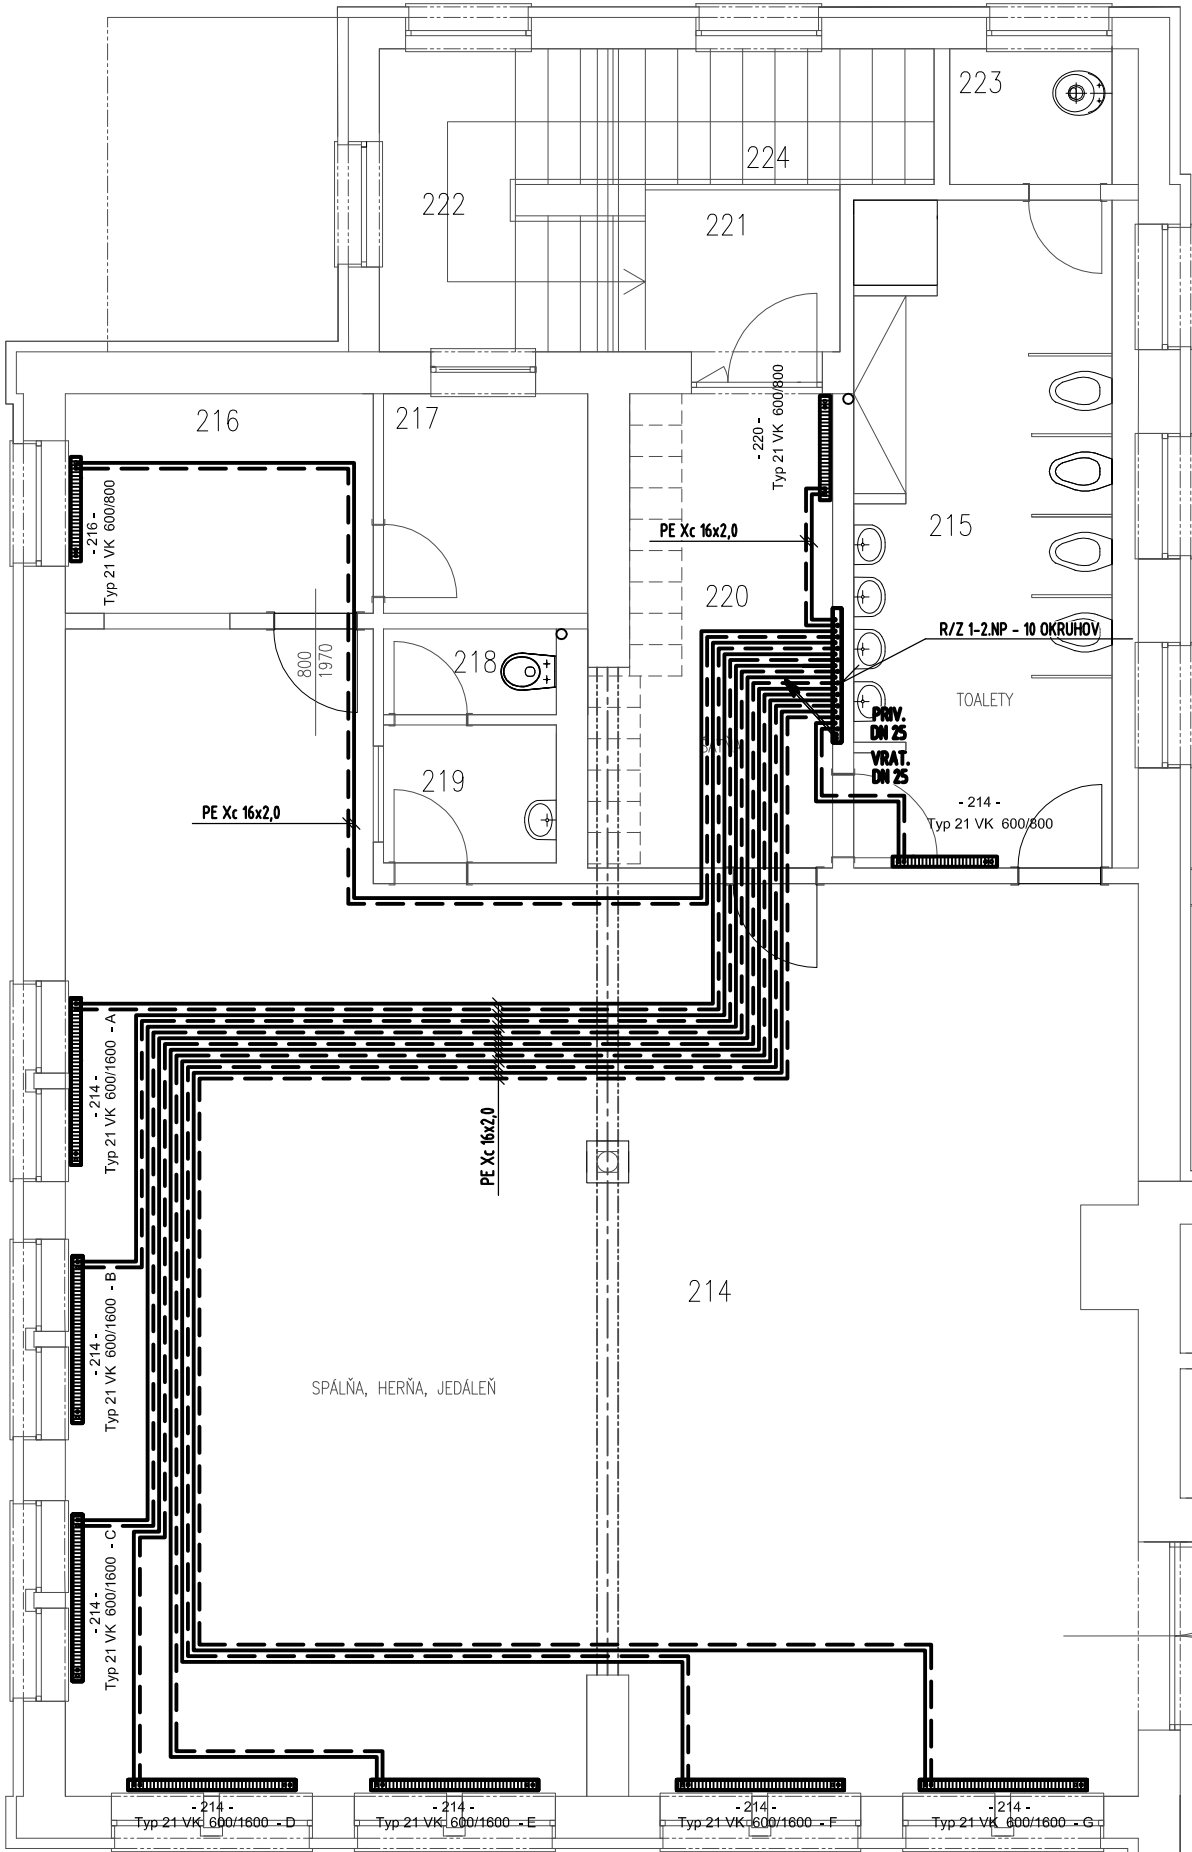

LEGENDA ČIAR

- PRÍVODNÉ POTRUBIE K VYKUROVACÍM TELESÁM Z RÚR
PE-Xc , TEPLOTA NA PRÍVODE 70°C
- VRATNÉ POTRUBIE OD VYKUROVACÍCH TELIES Z RÚR
PE-Xc , TEPLOTA NA VRATNOM POTRUBÍ 55°C
- PRÍVODNÉ POTRUBIE HLAVNEJ VYKUROVACEJ VETVY K ROZDELOVČOM Z RÚR
Fe , TEPLOTA NA PRÍVODE 70°C
- VRATNÉ POTRUBIE HLAVNEJ VYKUROVACEJ VETVY OD ROZDELOVČOV Z RÚR
Fe , TEPLOTA NA PRÍVODE 55°C

POZNÁMKA:

- PRED ZAČATÍM REALIZÁCIE OVERIŤ POLOHU , HĽBKU ULOŽENIA, DIMENZIU
A MATERIÁL EXISTUJÚCICH ROZVODOV ÚK

LEGENDA MIESTNOSTÍ

Č.M	NÁZOV MIESTNOSTI	PLOCHA
201	SCHODISKO	9,7 m2
202	IZOLAČNÁ MIESTNOSŤ	7,5 m2
203	SPÁLŇA, HERŇA, JEDÁLEŇ	92,5 m2
204	VÝŤAH	0,9 m2
205	STROJOVNA VÝŤAHU	0,9 m2
206	PRÍPRAVA JEDLA	6,4 m2
207	SKLAD HRAČEK	5,8 m2
208	UMÝVAREŇ, WC	16,6 m2
209	ŠATŇA	4,9 m2
210	WC	1,6 m2
211	ŠATŇA	4,0 m2
212	KANCELÁRIA	8,7 m2
213	CHODBA	10,8 m2
214	SPÁLŇA, HERŇA, JEDÁLEŇ	95,40 m2
215	SOCIÁLNA MIESTNOSŤ	15,6 m2
216	IZOLAČNÁ MIESTNOSŤ	6,17 m2
217	SKLAD	4,10 m2
218	TOALETA VYUČUJÚCEHO	1,35 m2
219	PREDSEŇ VYUČUJÚCEHO	2,67 m2
220	ŠATŇA	9,57 m2
221	VÝSTUPNÁ PODESTA	2,88 m2
222	MEDZIPOSESTA	3,77 m2
223	MIESTNOSŤ PRE UPRATOVAČKU	2,10 m2
224	VNÚTORNÉ STUPŇE	8,90 m2

Typ 21 VK 600/1600 – A

- OZNAČENIE PRE VIACERO KUSOV ROVNAKÉHO TYPU V JEDNEJ MIETNOSTI
- ŠÍRKA VYKUROVACIEHO TELESA x 100 (MM)
- VÝŠKA VYKUROVACIEHO TELESA x 100 (MM)
- KOMPAKTNÉ PREVEDENOE VENTILOV
- TYP RADIÁTORA

ZODPOVEDNÝ PROJEKTANT:	Ing. Miloslav Remiš	PRIMA PROJEKT - SK s.r.o. Tajovského 2, 010 01 Žilina e-mail : juraj.bardciak@gmail.com	
MNG PROJEKTU:	Ing. Ivan Mikula		
VYPRACOVAL:	Ing. Juraj Barčiak		
DRUH VÝKRESU:	Pôdorys 2.NP - rozvody ÚK	VYK	
NÁZOV A MIESTO STAVBY: Nadstavba a prístavba materskej školy Kotešová, okres Bytča		DÁTUM:	1/2016
		FORMÁT:	4 x A4
		STUPEŇ:	PSP
		MIERKA:	1:50
INVESTOR: Obec Kotešová, 013 61 Kotešová		Č. VÝKRESU:	02.