


POZNÁMKA:

- PRED ZAČATÍM REALIZÁCIE OVERIŤ POLOHU , HLBKU ULOŽENIA, DIMENZIU A MATERIÁL
EXISTUJÚCICH ROZVODOV PITNEJ VODY A SPLAŠKOVEJ KANALIZÁCIE

LEGENDA:

SPLAŠKOVÁ KANALIZÁCIA VEDENÁ V STENE PP - HT

- WC - KLOZET
- U - UMÝVADLO
- S - SPRCHA
- VL - VÝLEVKA

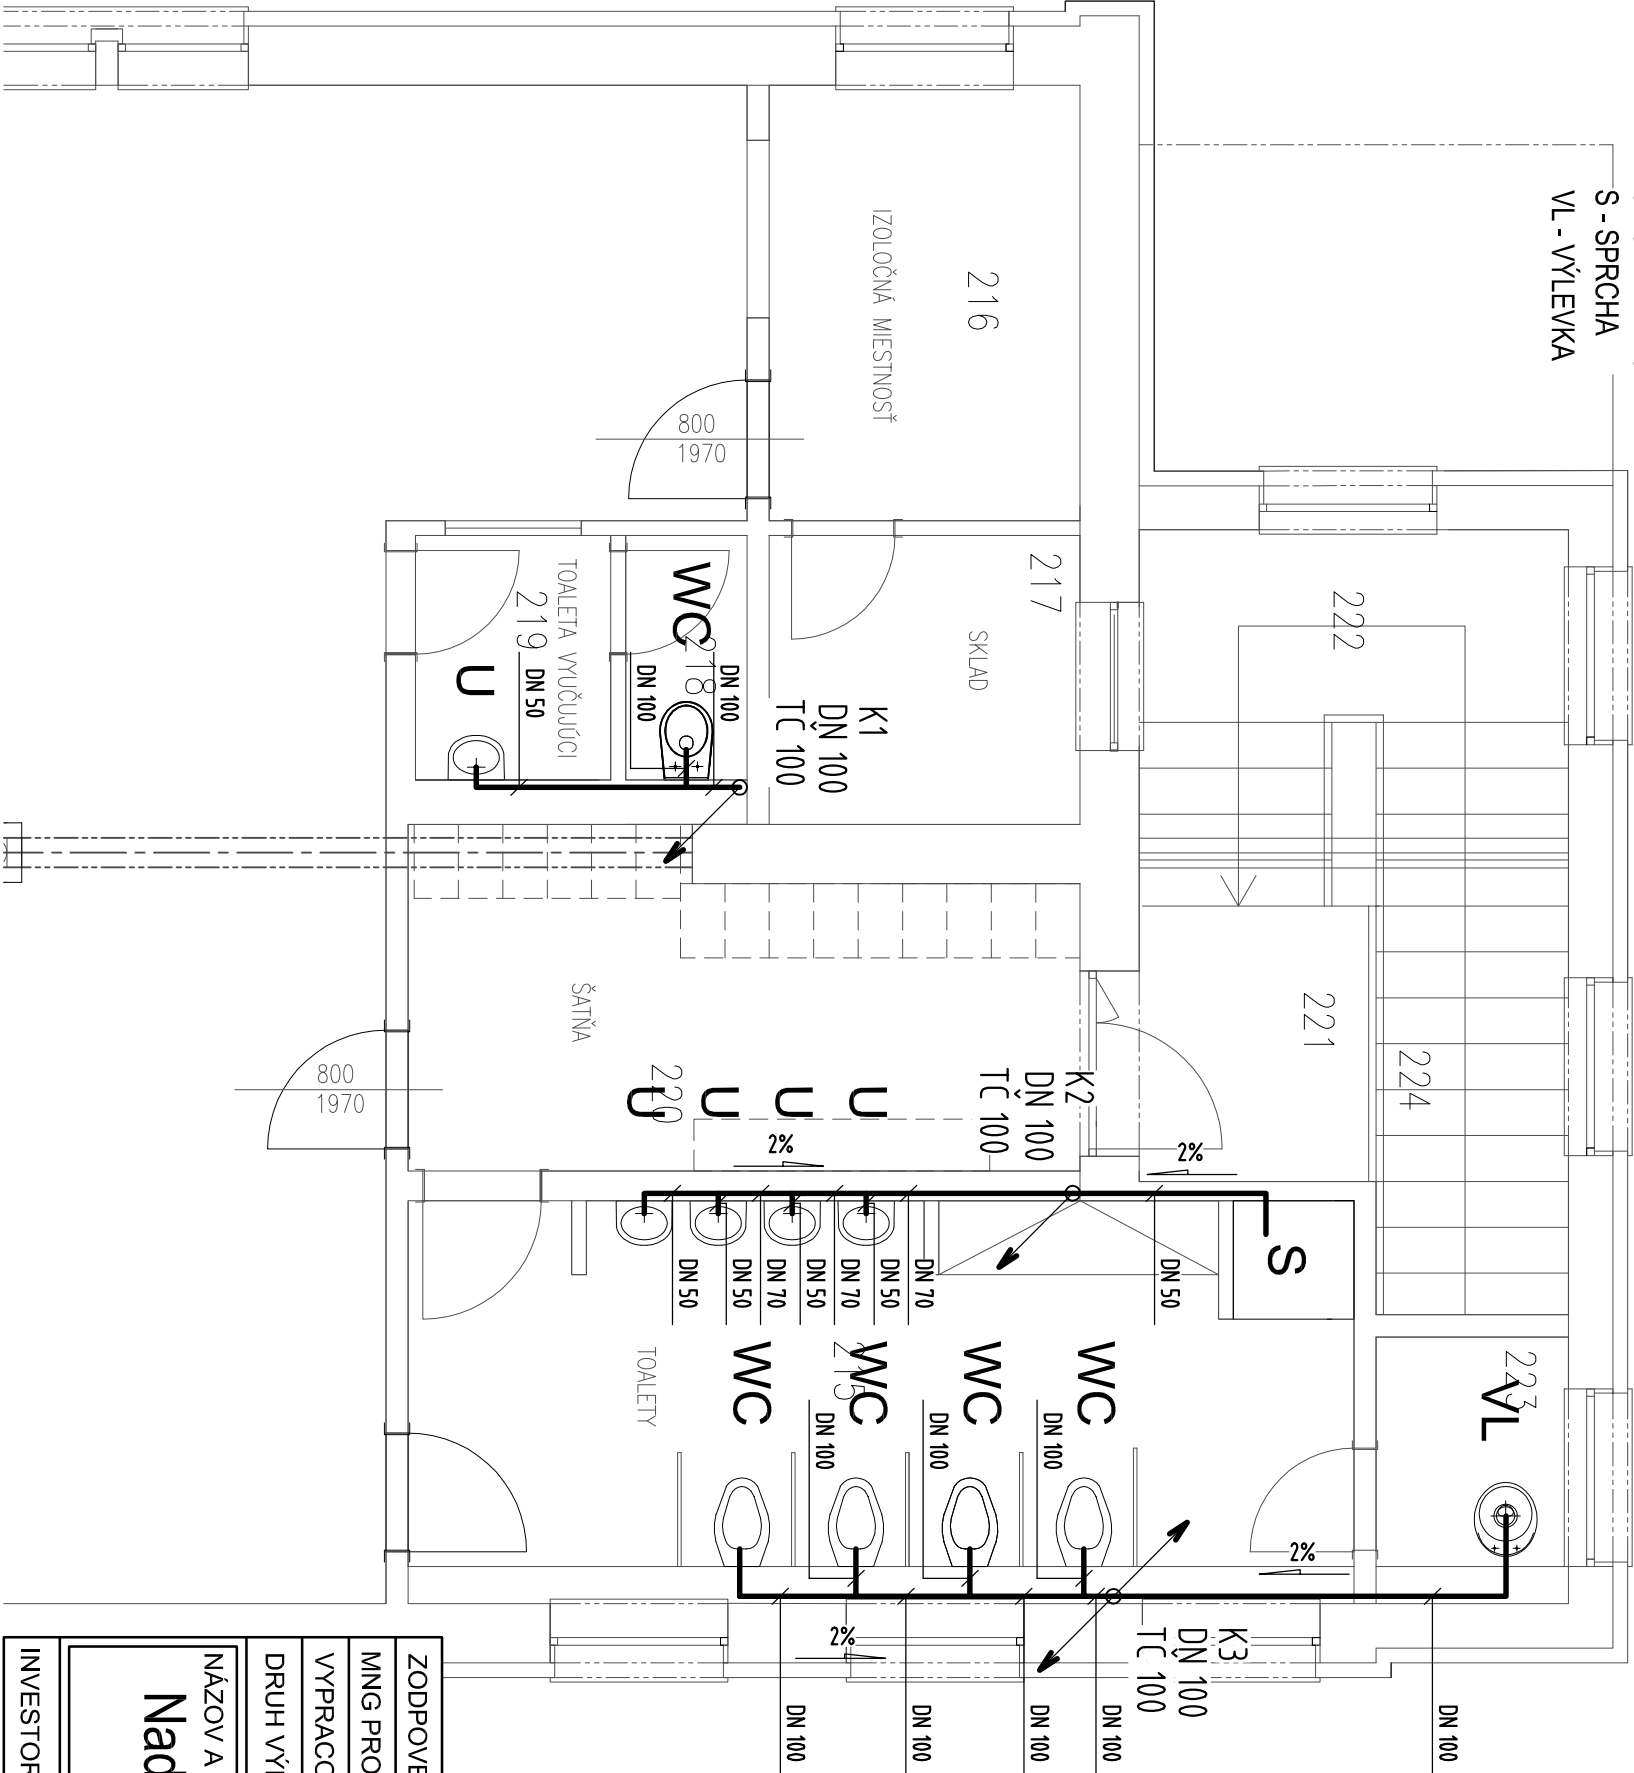

LEGENDA MIESTNOSTÍ

Č.M	NÁZOV MIESTNOSTI	PLOCHA
201	SCHODISKO	9,7 m2
202	IZOLAČNÁ MIESTNOSŤ	7,5 m2
203	SPÁĽŇA, HERŇA, JEDÁLEŇ	92,5 m2
204	VÝŤAH	0,9 m2
205	STROJOVNÁ VÝŤAHU	0,9 m2
206	PRIPRAVA JEDLA	6,4 m2
207	SKLAD HRAČEK	5,8 m2
208	UMÝVAREŇ, WC	16,6 m2
209	ŠATŇA	4,9 m2
210	WC	1,6 m2
211	ŠATŇA	4,0 m2
212	KANCELÁRIA	8,7 m2
213	CHODBA	10,8 m2
214	SPÁĽŇA, HERŇA, JEDÁLEŇ	95,40 m2
215	SOCIÁLNA MIESTNOSŤ	15,6 m2
216	IZOLAČNÁ MIESTNOSŤ	6,17 m2
217	SKLAD	4,10 m2
218	TOALETÁ VNUČUJECÉHO	1,35 m2
219	PREDSEIŇ VNUČUJECÉHO	2,67 m2
220	ŠATŇA	9,57 m2
221	VÝSTUPNÁ PODESTA	2,88 m2
222	MEDZIPODESTA	3,77 m2
223	MIESTNOSŤ PRE UPRATOVAČKU	2,10 m2
224	VNUŤORNE STUPŇE	8,90 m2

ZODPOVEDNÝ PROJEKTANT:	Ing. Miloslav Remiš	PRIMA PROJEKT - SK s.r.o. Tajovského 2, 010 01 Žilina e-mail : juraj.barciak@gmail.com	
MNG PROJEKTU:	Ing. Ivan Mikula		
VYPRACOVAL:	Ing. Juraj Barčiak		
DRUH VÝKRESU:	Pôdorys 2.NP - splašková kanalizácia		ZTI
NÁZOV A MIESTO STAVBY:		DÁTUM:	1/2016
Nadstavba a prístavba materskej školy Kotešová, okres Bytča		FORMÁT:	2 x A4
		STUPEŇ:	PSP
		MIERKA:	1:50
INVESTOR: Obec Kotešová, 013 61 Kotešová		Č. VÝKRESU:	04.