


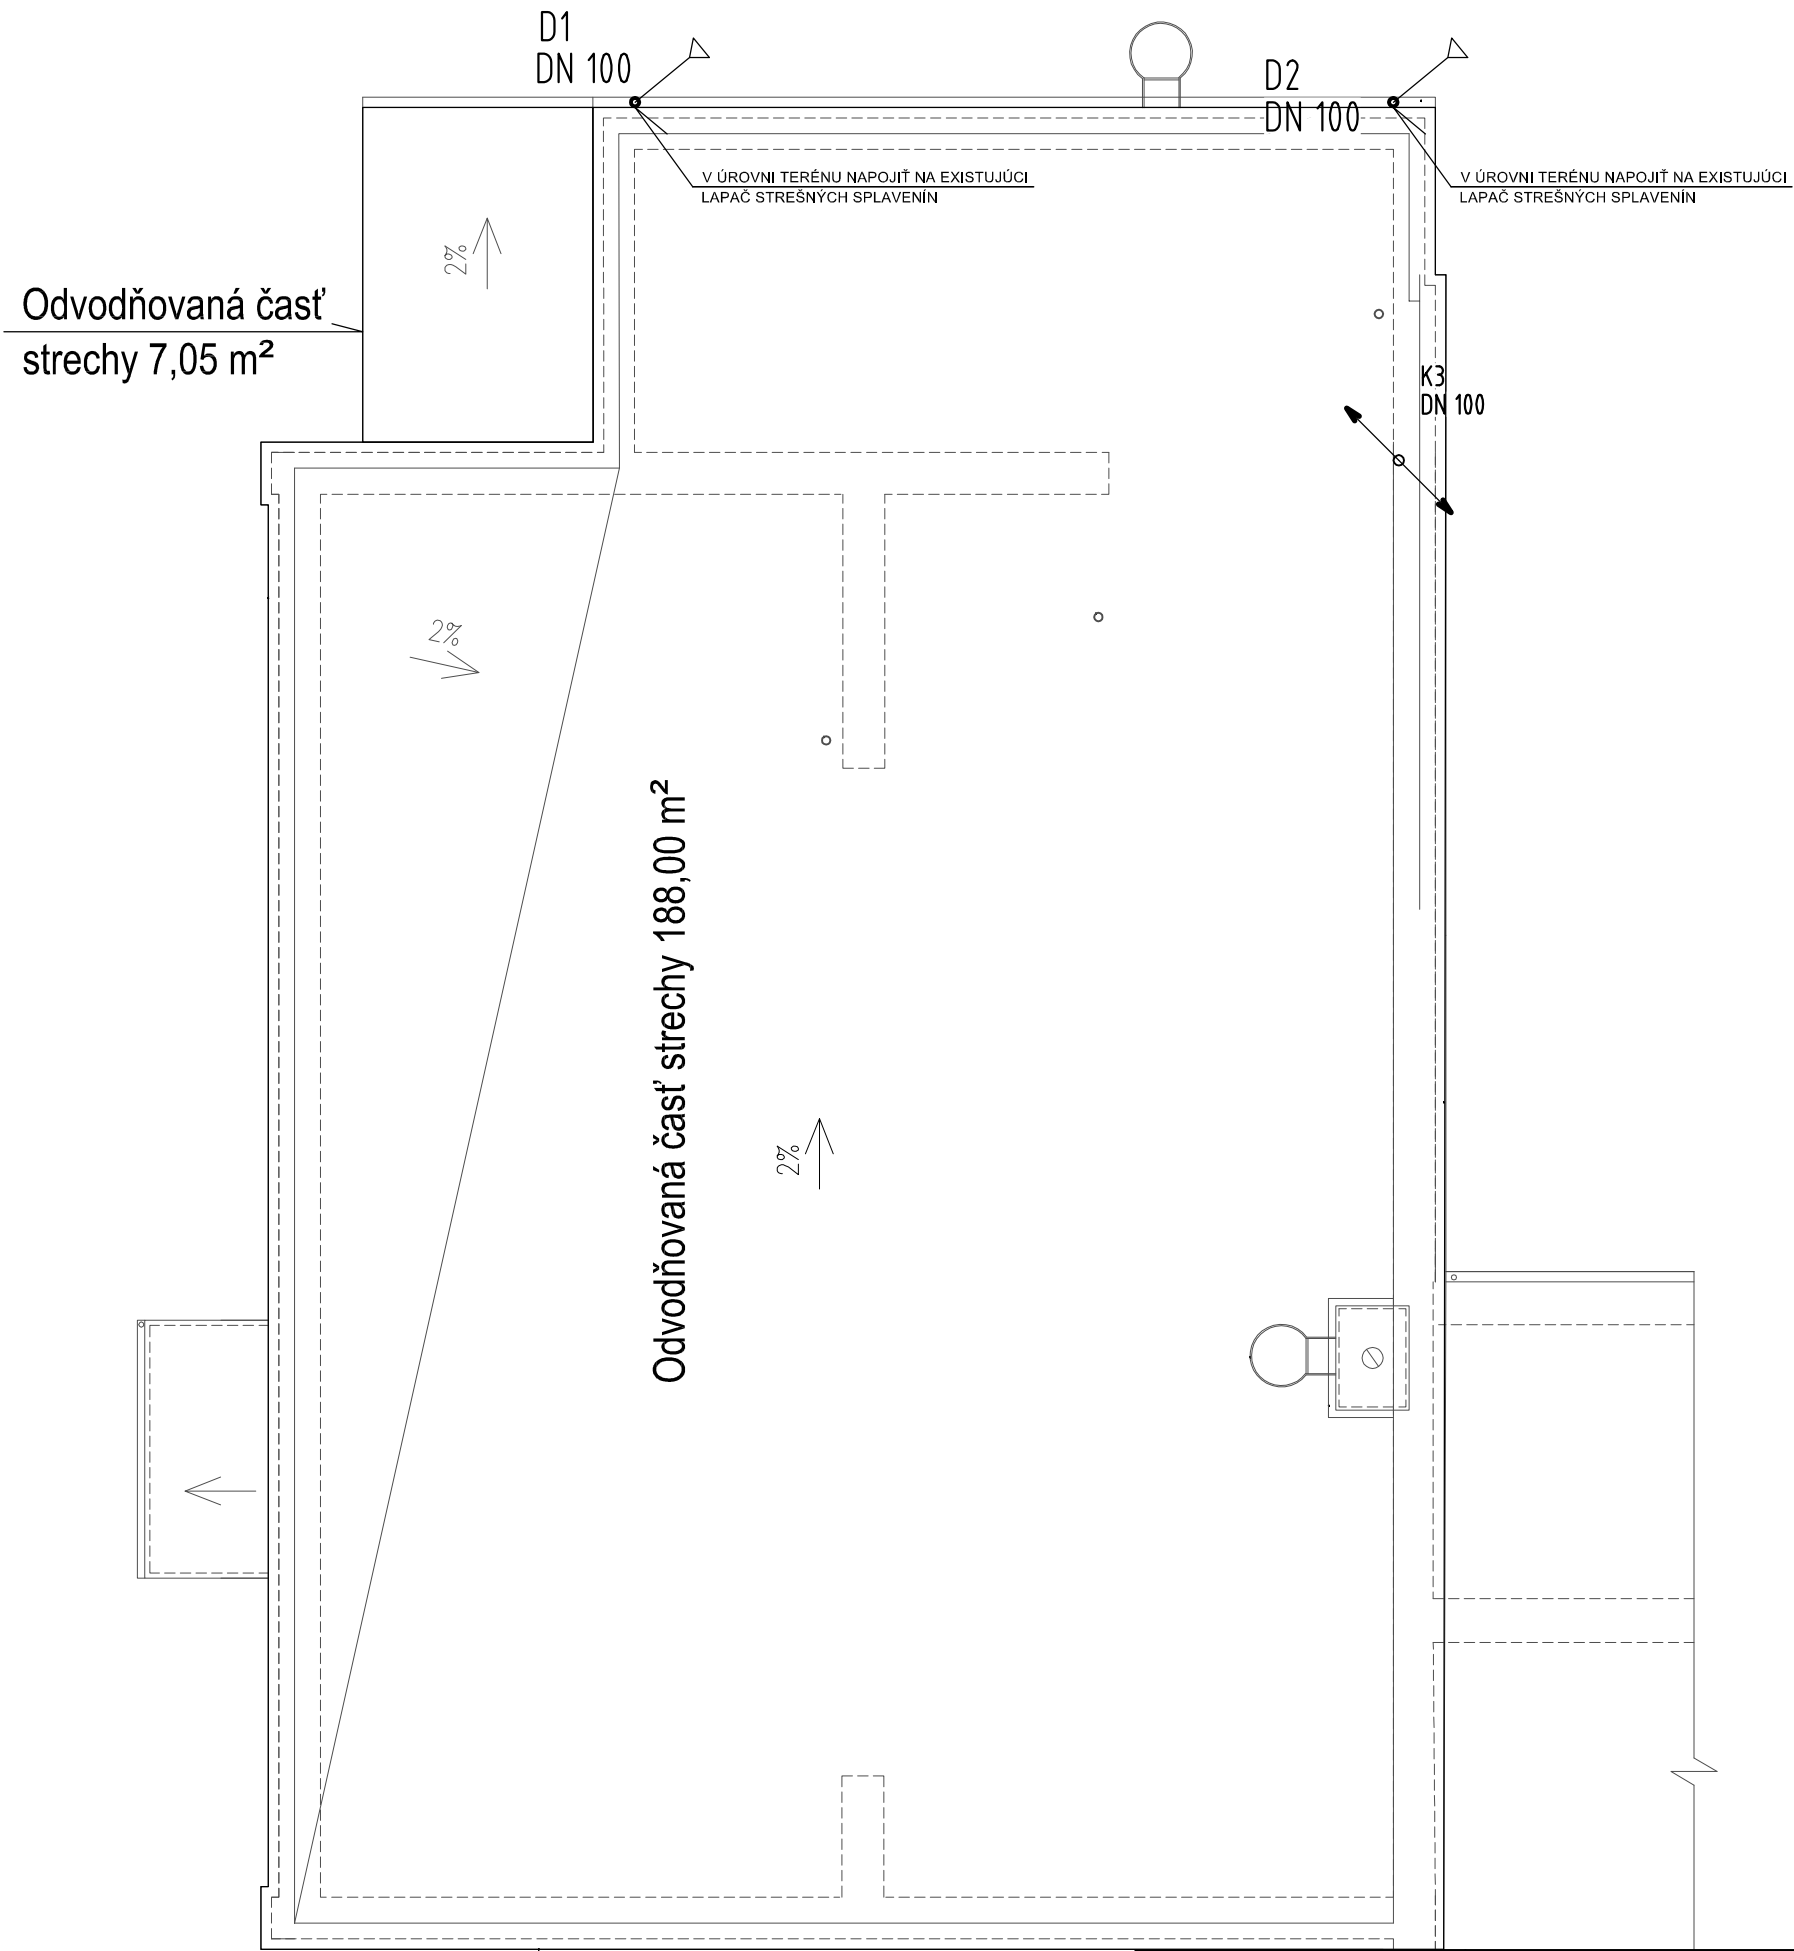

ZODPOVEDNÝ PROJEKTANT:	Ing. Miloslav Remiš	PRIMA PROJEKT - SK s.r.o. Tajovského 2, 010 01 Žilina e-mail : juraj.bardciak@gmail.com	
MNG PROJEKTU:	Ing. Ivan Mikula		
VYPRACOVAL:	Ing. Juraj Barčiak		
DRUH VÝKRESU:	Strecha - dažďová kanalizácia		ZTI
NÁZOV A MIESTO STAVBY: Nadstavba a prístavba materskej školy Kotešová, okres Bytča		DÁTUM:	1/2016
		FORMÁT:	2 x A4
		STUPEŇ:	PSP
		MIERKA:	1:50
INVESTOR: Obec Kotešová, 013 61 Kotešová		Č. VÝKRESU:	05.