



OBEC KOTEŠOVÁ


štúdiá verejného priestranstva
revitalizácia kalvárie pri kostole



pohľad č. 1 :...



...:pohľad č. 2

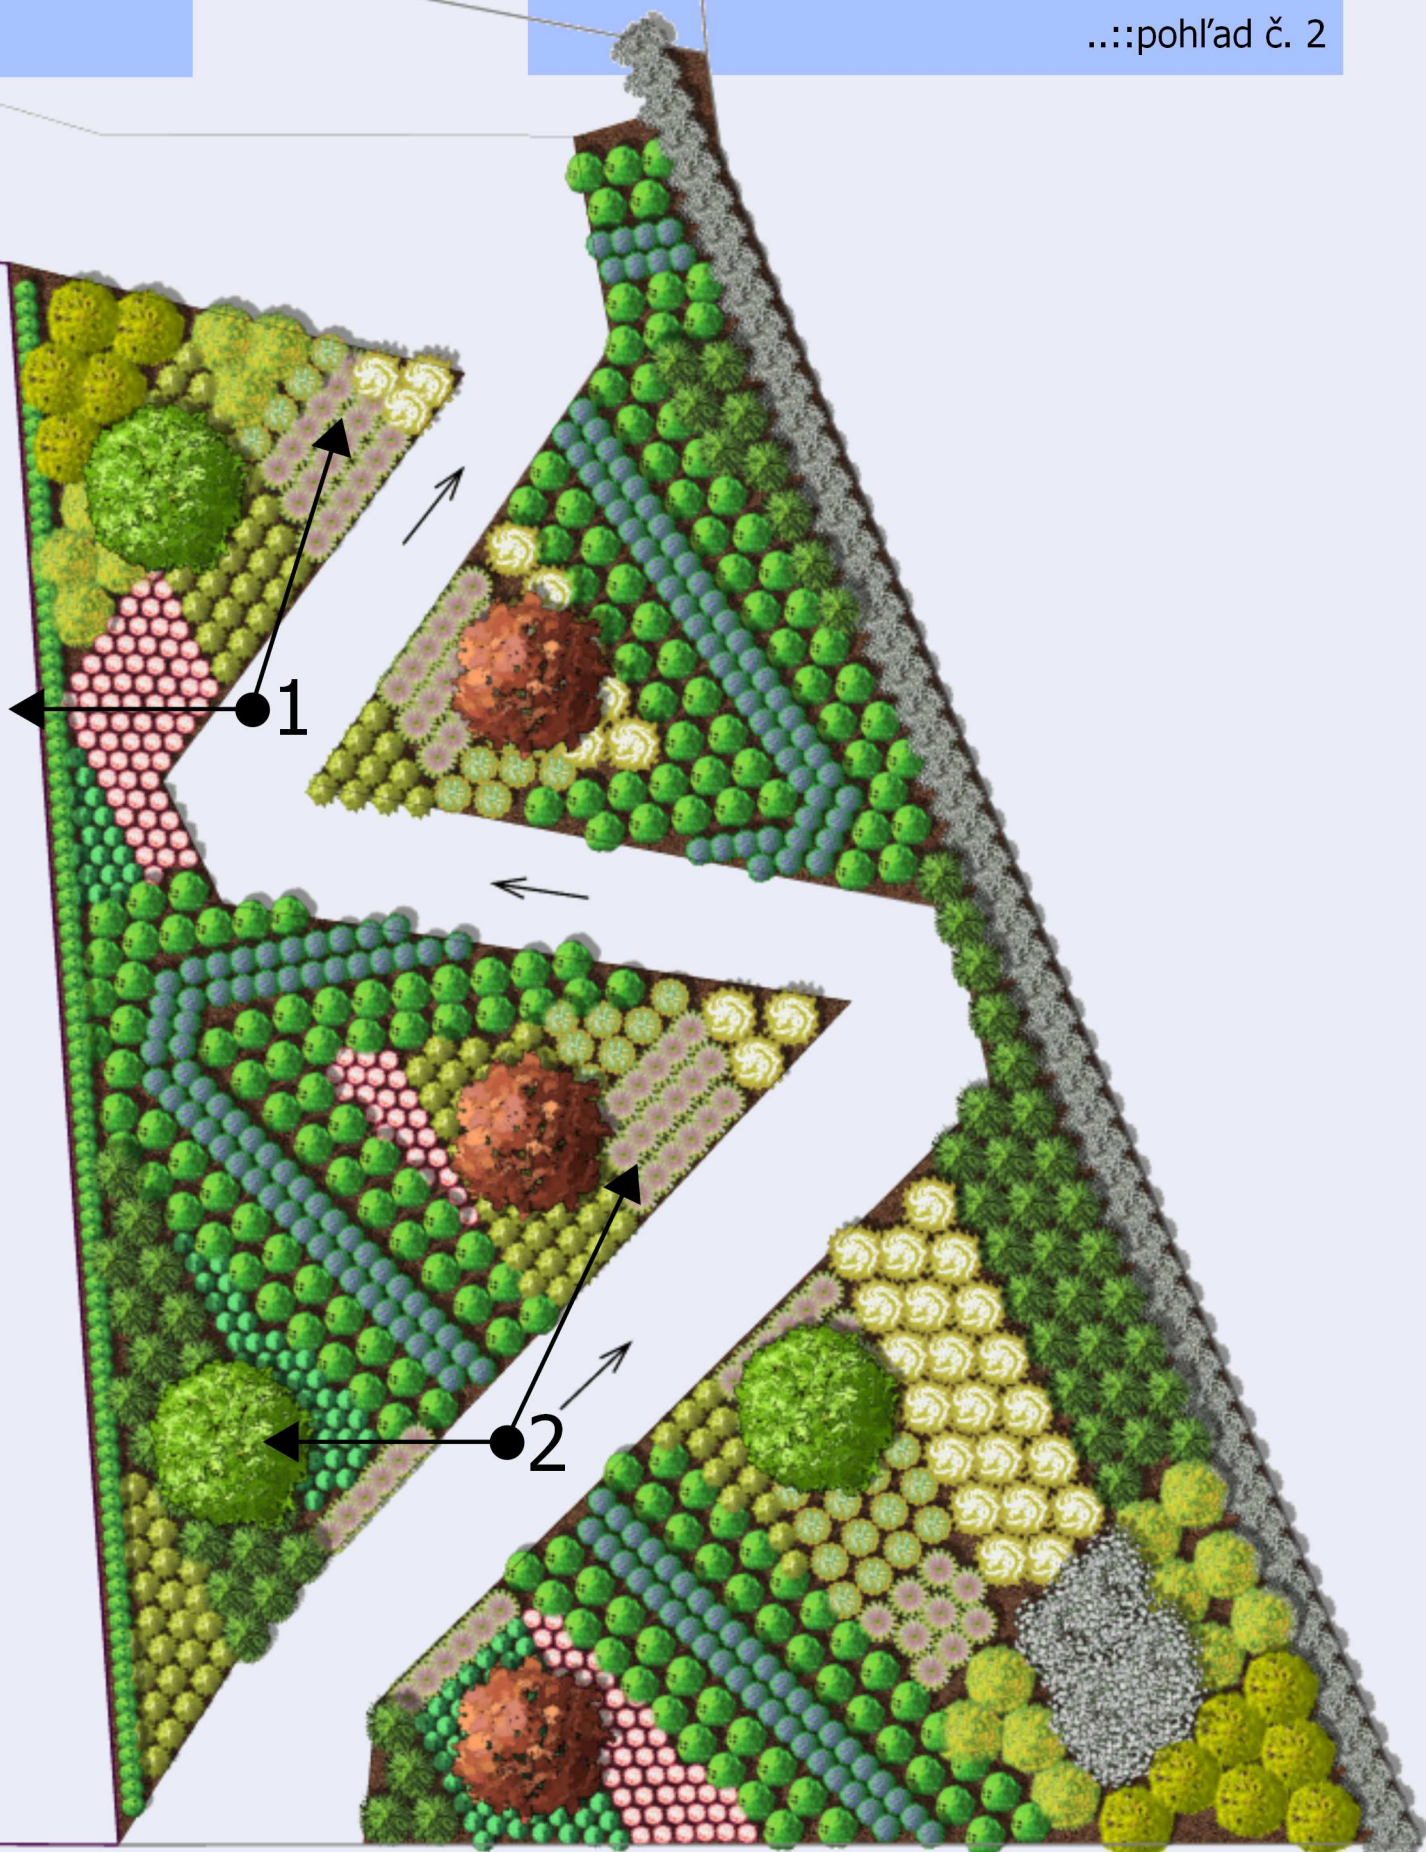

Objednávateľ : Obec Kotešová

Autor návrhu : Ing. Milan Tichý

Vypracoval : EKOFIT s.r.o.
Kotešová-Oblazov 12
013 61 Kotešová

Dátum: január 2014