




1. stavba  
RAD K4 - dl. 0,317 00 km

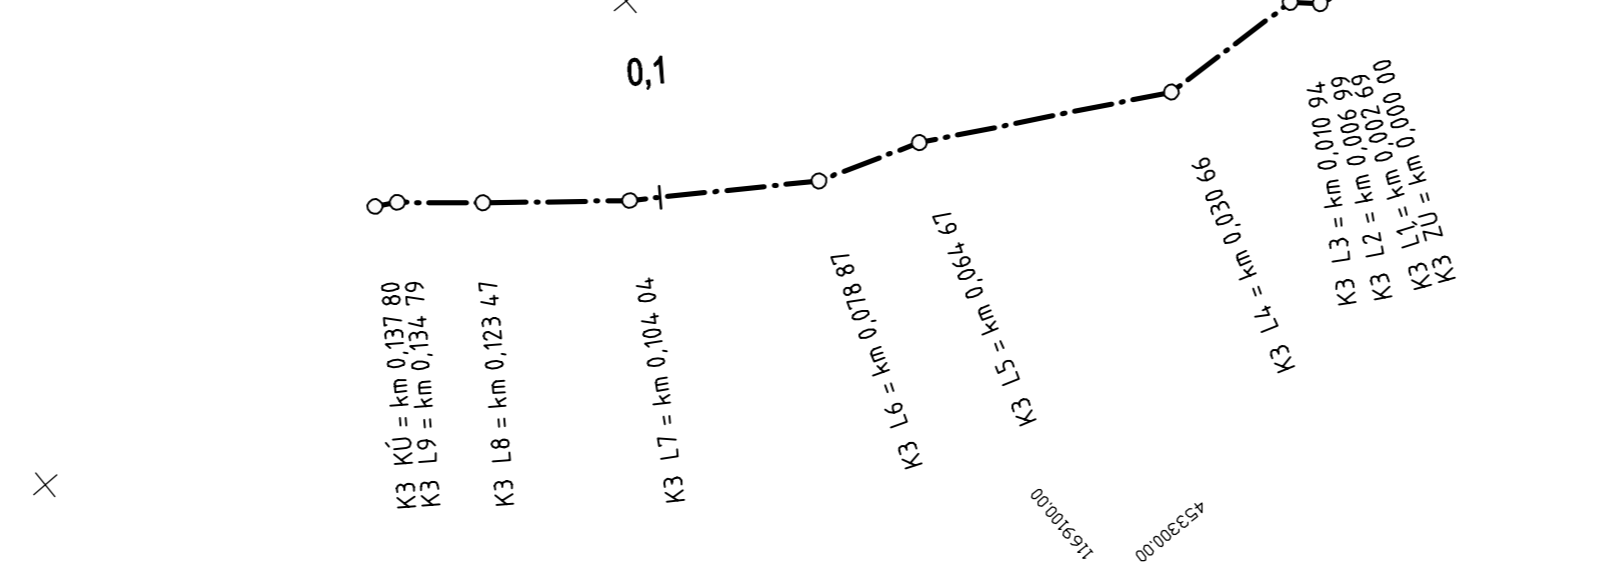

1. stavba  
RAD K3 - dl. 0,137 80 km

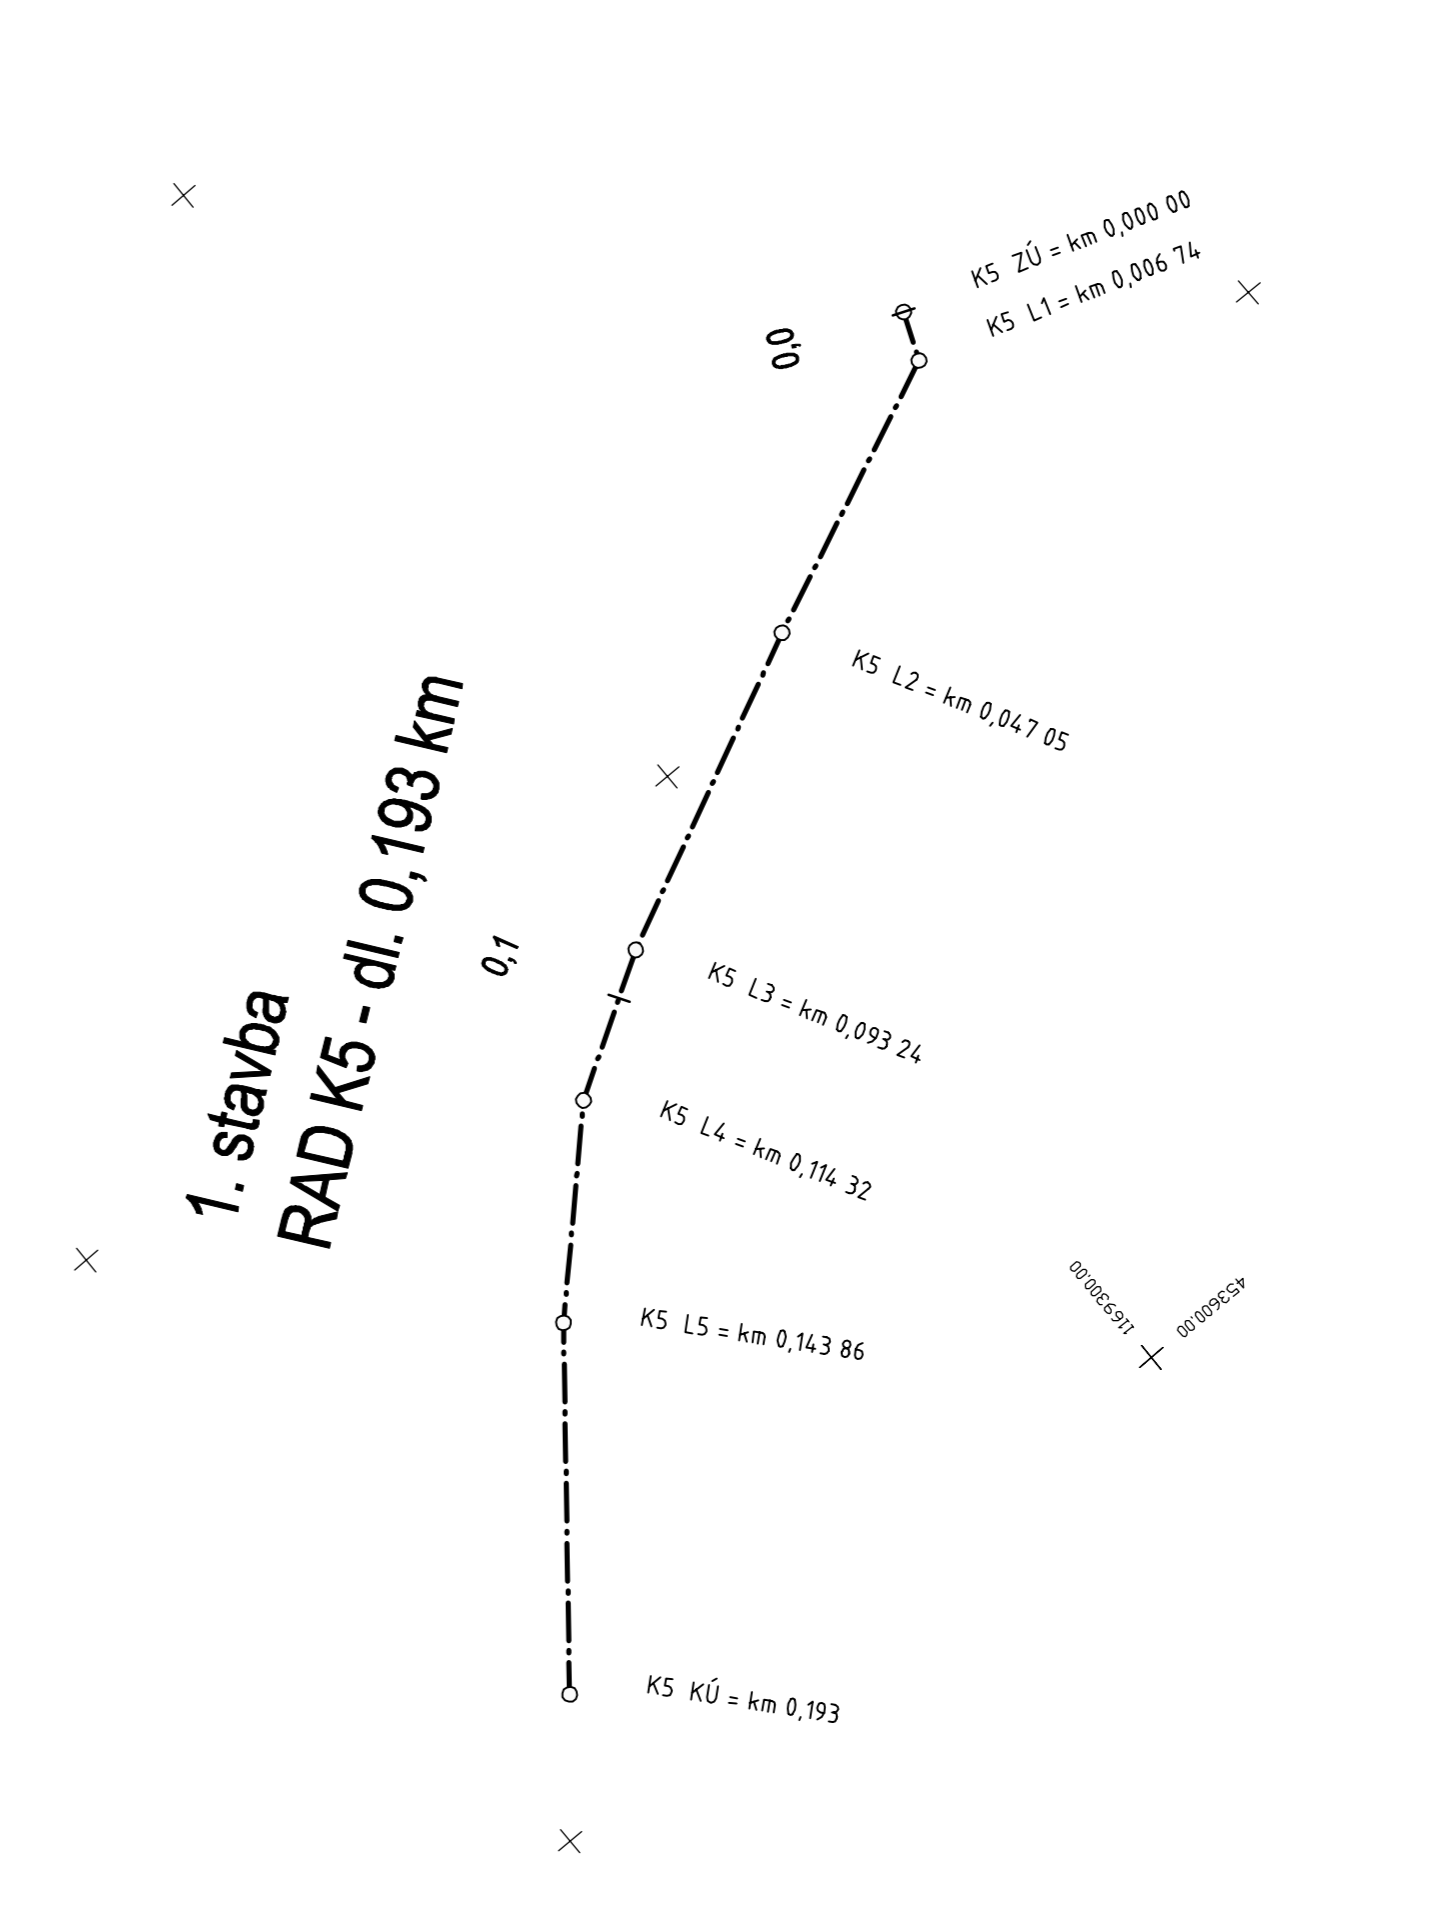

1. stavba  
RAD K5 - dl. 0,193 km

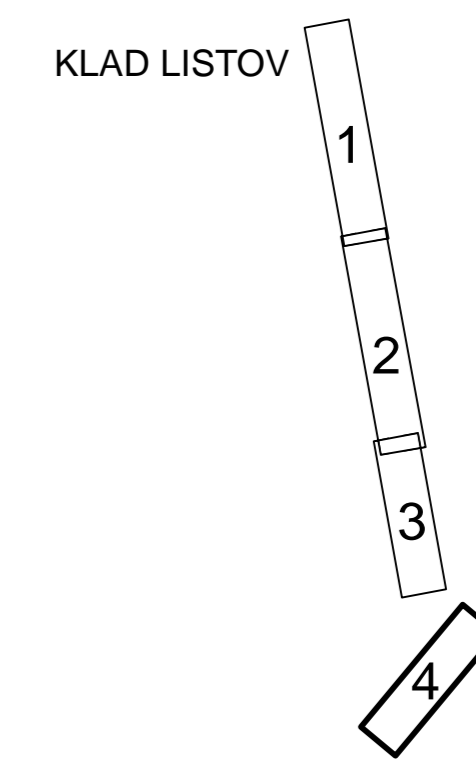

REVÍZIA	DÁTUM	KRESLIL	POPIS REVÍZE

SÚRADNICOVÝ SYSTÉM: S-JTSK  
VÝŠKOVÝ SYSTÉM: Bpv

**PÖYRY**

Pöyry Environment a.s. Boltonická 834/56, 602 00 Brno		Tel: +420 541 554 111 Fax: +420 541 211 205		E-mail: trade.west@poyry.com http://www.poyry.cz	
Zodpovedný projektant <b>ING. EVA ŽIVČEKOVÁ</b>	Hlavný inžinier projektu <b>ING. DANIEL ŠABLICA</b>	Vedúci strediska <b>ING. IVAN KOSTELNÝ</b>		Základné číslo <b>3A 12364.88</b>	
Výpracoval <b>MÁRTIN VALLÁŠ</b>	Kontroloval <b>ING. IVAN KOSTELNÝ</b>	Názov súboru <b>E04.01_3_VYTYC_VYKR.dwg</b>		Dátum <b>09/2013</b>	
<b>ZÁSOBOVANIE VODOU, ODKANALIZOVANIE A ČISTENIE ODPADOVÝCH VÔD V OKRESE BYTČA</b> <b>ZÁSOBOVANIE VODOU</b> <b>E. Dokumentácia stavebných objektov</b> <b>E.4. 1. stavba - SO 04. VODOVOD KOTEŠOVÁ</b> <b>SO 04 01 ZÁSOBNÉ POTRUBIE Z VODOJEMU VEĽKÉ ROVNÉ</b> <b>VYTYČOVACÍ VÝKRES - 4. časť</b>					
Investor <b>SEVEROSLOVENSKÉ VODÁRNE A KANALIZÁCIE, a.s., Žilina</b>		Mierka <b>1:1000</b>			
Príloha <b>E.04.01-3.4</b>		Príloha			