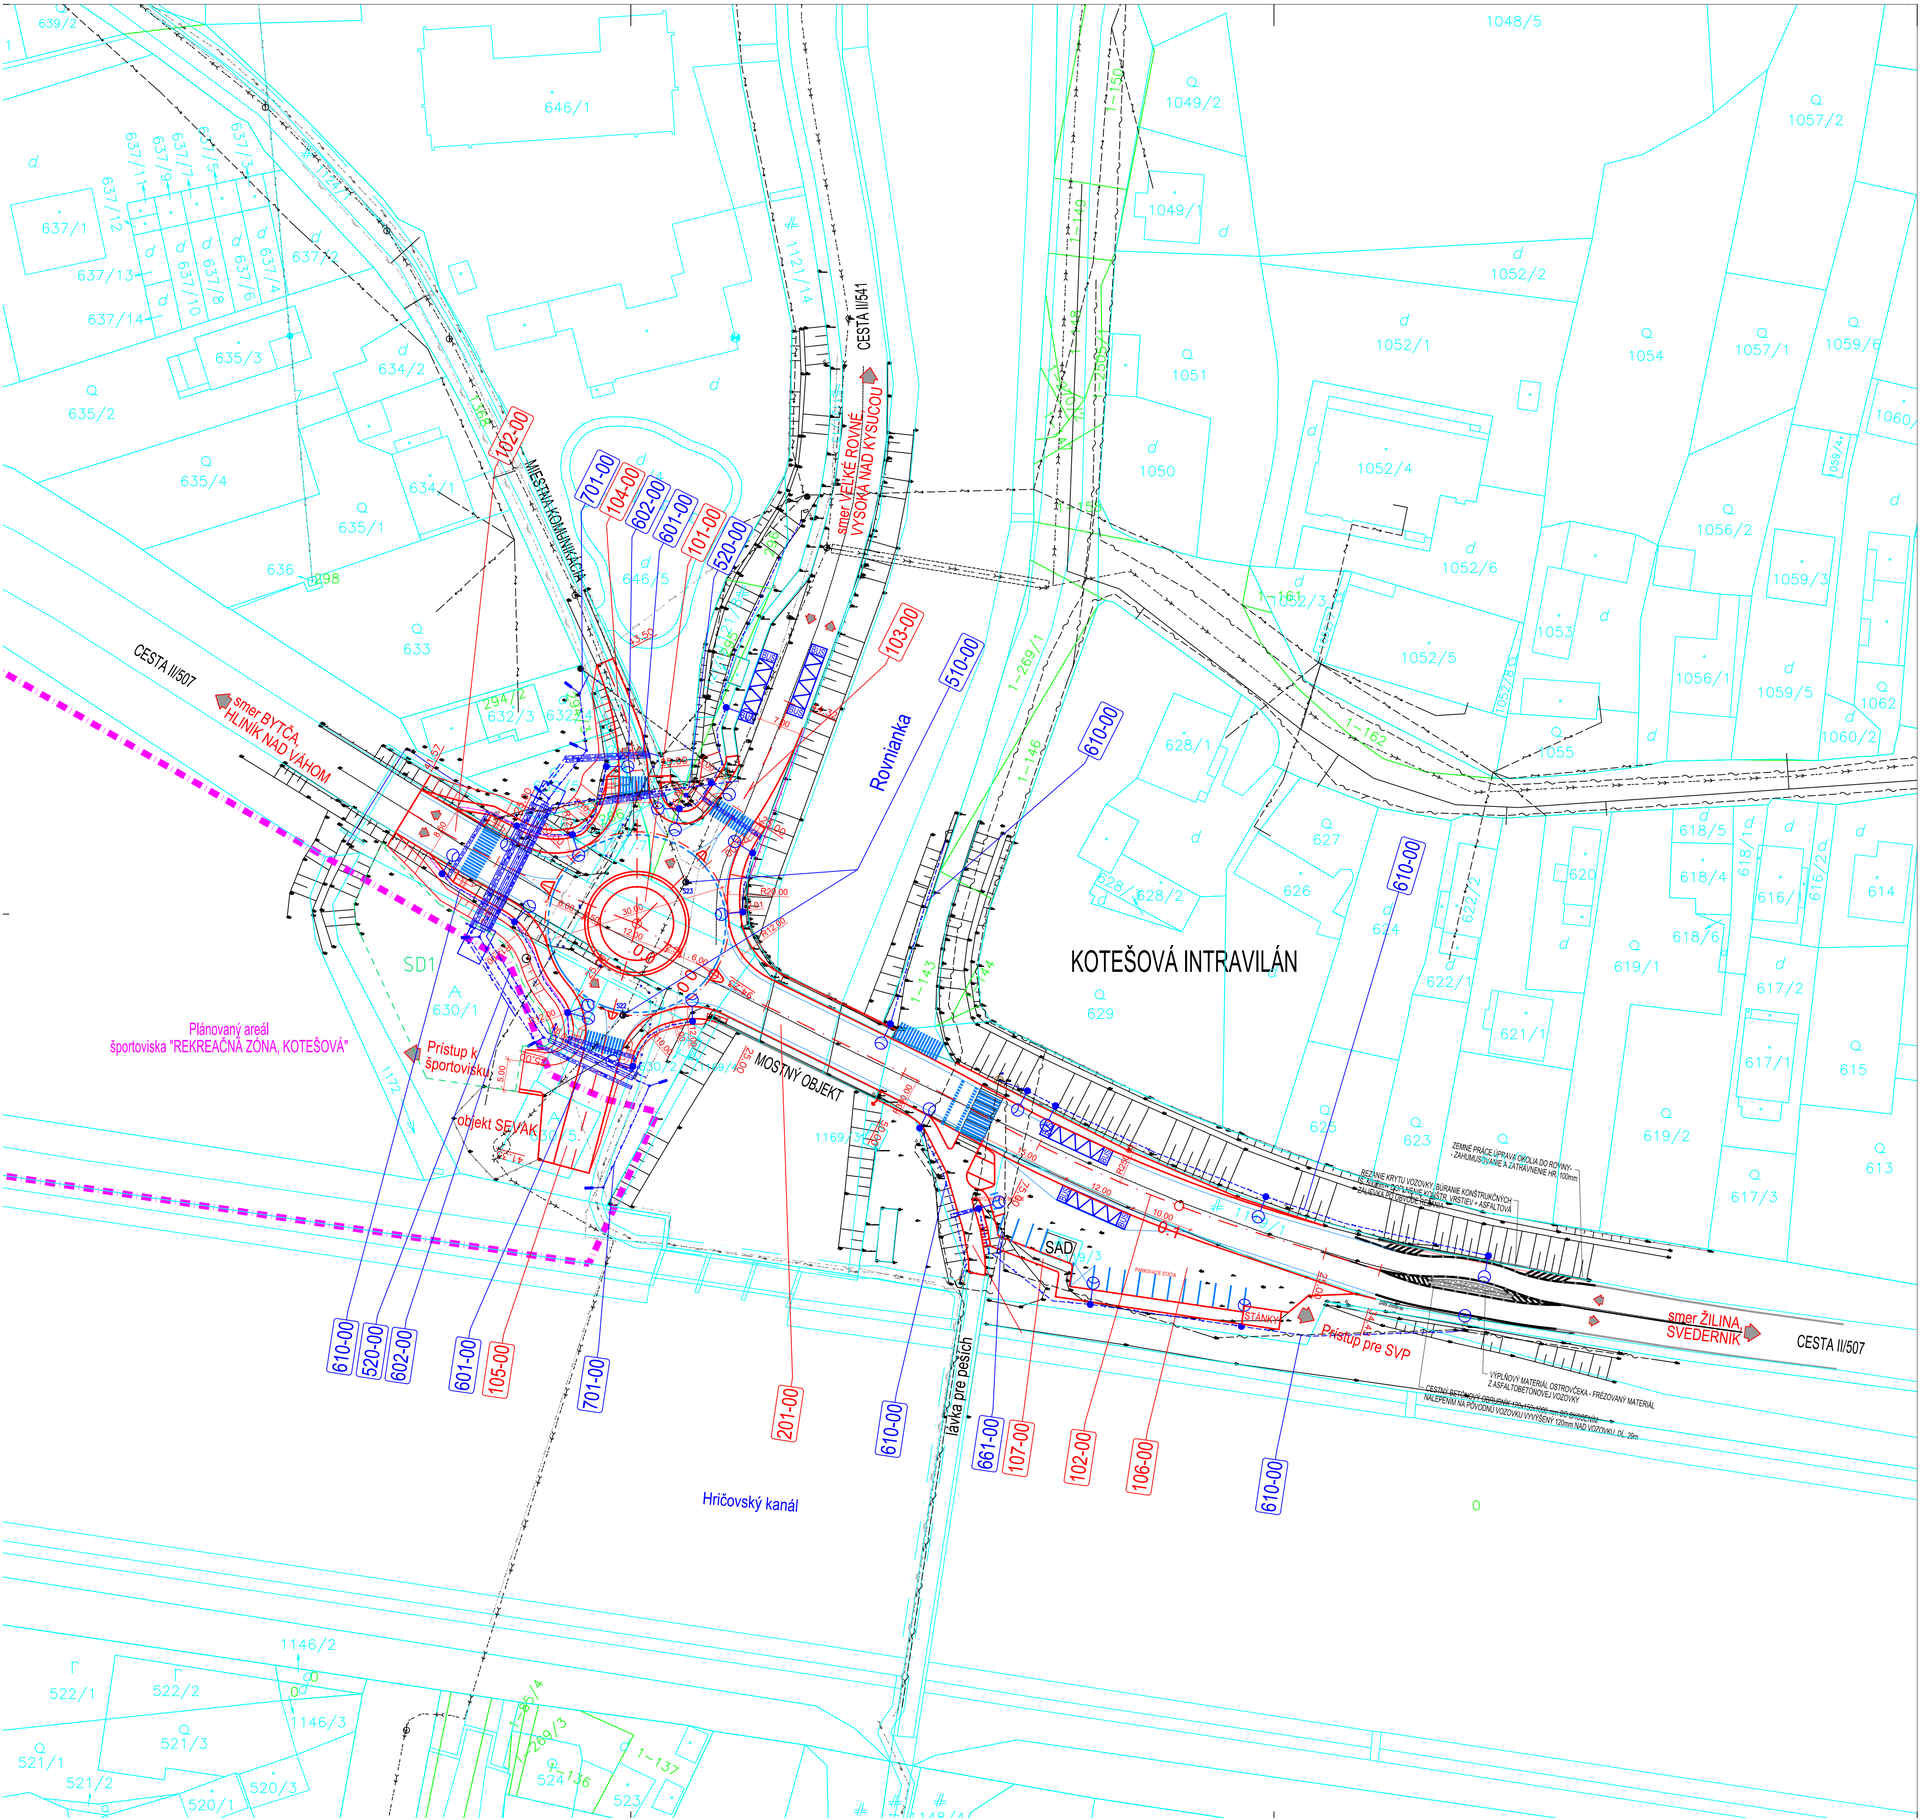

LEGENDA

- Navrhované komunikácie
- Výhľadové rozvojové lokality
- Oplotenie
- SD1 Stavebné dvory
- 101-00 Popis objektov

Inžinierske siete

Jestvujúce Navrhované

- Vodovod
- Dažďová kanalizácia
- STL plynovod
- Vedenie VN
- Vedenie NN
- Vedenie verejného osvetlenia
- Oznamovacie vedenie

Katastrálna mapa

- Hranice parciel registra C
- Hranice parciel registra E
- Ťarchy

OBJEKTOVÁ SKLADBA

PRÍPRAVA ÚZEMIA
011-00 Príprava územia
SPÄTNÉ REKULTIVÁCIE
021-00 Spätná rekultivácia dočasných záberov v k.ú. Kotešová
CESTNÉ OBJEKTY
101-00 Okružná križovatka na ceste II/507
102-00 Úprava cesty II/507
103-00 Úprava cesty II/541
104-00 Úprava miestnej komunikácie
105-00 Zjazd z okružnej križovatky k objektu SEVAK
106-00 Úprava parkoviska
107-00 Chodníky
MOSTNÉ OBJEKTY
201-00 Úprava mosta cez tok Rovnianka
KANALIZAČNÉ OBJEKTY
510-00 Úprava miestnej kanalizácie
VODOVODY
520-00 Preložka miestneho vodovodu TLT, DN125
SILNOPRÚD
601-00 Preložka káblového vedenia VN SSD
602-00 Preložka káblového vedenia NN Sevak
610-00 Verejné osvetlenie
SLABOPRÚD
661-00 Preložka vedenia Slovak Telekom
PLYNOVODY
701-00 Preložka STL plynovodu

OCHRANNÉ A BEZPEČNOSTNÉ PÁSMA

Diaľnica a rýchlostná cesta	
- od osi vozovky priľahlého jazdného pásu	100 m
Cesty a miestne komunikácie (od osi vozovky)	
- cesty I. triedy	50 m
- cesty II. triedy	25 m
- cesty III. triedy	20 m
- miestne komunikácie I. a II. triedy	15 m
Železničná trať	
- od osi krajnej koľaje	60 m
- od hranice obvodu dráhy	30 m
Elektrické vedenia vzdušné (podľa zákona 656/2004 Z.Z.) - od krajného vodiča	
- pri napätí od 1 kV do 35 kV (vrátane)	10 m
- pri napätí od 35 kV do 110 kV (vrátane pri napätí od)	15 m
- pri napätí od 110 kV do 220 kV (vrátane)	20 m
- pri napätí od 220 kV do 400 kV (vrátane)	25 m
- pri napätí nad 400 kV (vrátane)	35 m
Elektrické vedenia podzemné (podľa zákona 70/1998 Z.Z.) - od osi kábla	
- pri napätí do 110 KV (vrátane)	1 m
- pri napätí nad 110 KV	3 m
- transformovne z vysokého napätia na nízke napätie	10 m
- slaboprúdové káble od osi kábla	1 m
Vodovodné a kanalizačné potrubia (podľa zák. 442/2002 Z.Z.) - od okraja potrubia	
- do DN 500 mm	1,5 m
- nad DN 500 mm	2,5 m
Plynovody a ich prípojky (podľa zákona 70/1998 Z.Z.) - od osi plynovodu	
- DN do 200 mm	4 m
- DN do 500 mm	8 m
- DN do 700 mm	12 m
- DN nad 700 mm	50 m
- Nízkotlakové a stredotlakové plynovody v zastav. území obce	1 m
- Technologické objekty	8 m
Bezpečnostné pásma - od osi plynovodu	
- strednotlaký plynovod vo voľnom priestranstve	10 m
- vysokotlaký plynovod DN do 350 mm	20 m
- vysokotlaký plynovod DN nad 350 mm	50 m
- prevádzkový vysoký tlak nad 4 MPa a DN do 150 mm	50 m
- prevádzkový vysoký tlak nad 4 MPa a DN do 300 mm	100 m
- prevádzkový vysoký tlak nad 4 MPa a DN do 500 mm	150 m
- prevádzkový vysoký tlak nad 4 MPa a DN nad 500 mm	200 m
Zariadenia na výrobu a rozvod tepla - od osi vedenia	
- v zastavanom území	1 m
- mimo zastavaného územia	3 m na jednu stranu a 1 m na druhú stranu podľa určenia držiteľa povolenia
Elektronické siete a zariadenia - od osi vedenia	
- elektronické siete a zariadenia	1,5 m

D

RIADITEĽ ING. J.FÜRST	Č. ZÁKAZKY 2037-00	Alfa 04 a.s. Jašíkova 6 821 03 BRATISLAVA
HLAVNÝ INŽINIER PROJEKTU ING. M. GOLÁB	ARCHÍVNE ČÍSLO 0484	

VYPRACOVAL ING. M. GOLÁB	KONTROLOVAL ING. M. GOLÁB	ZODPOVEDNÝ PROJEKTANT ING. M. GOLÁB	Alfa 04 a.s. Jašíkova 6 821 03 BRATISLAVA
OBJEDNÁVATEĽ ŽILINSKÝ SAMOSPRÁVNY KRAJ M. Rázusa 104, 010 01 Žilina		OKRES (OBVOD) STAVBY BYTČA	

ÚPRAVA KRIŽOVATKY CIEST II/541, II/547 A MIESTNYCH KOMUNIKÁCIÍ V OBCI KOTEŠOVÁ

SITUÁCIA STAVBY

STUPEŇ DÚR	FORMÁT 8x A4
DÁTUM 01.2021	Č. ZÁK. 2037-00
MIERKA 1:500	Č. ARCH. 0484
Č. VÝKRESU 4	Č. SÚPRAVY