

ZMLUVA O VÝPOŽIČKE PODPERNÝCH BODOV
č. Z-D-2015-000862-00
uzatvorená v zmysle § 659 a nasl. Občianskeho zákonníka
(ďalej ako „zmluva“)

Požičiavateľ:

Stredoslovenská energetika – Distribúcia, a. s.

Sídlo: Pri Rajčianke 2927/8, 010 47 Žilina
Bankové spojenie: VÚB a.s., pobočka Žilina
Číslo účtu: 2143550551/0200
IBAN: SK44 0200 0000 0021 4355 0551
SWIFT: SUBASKBX
IČO: 36442151
IČ DPH: SK2022187453
Zapísaný v: Obchodný register Okresného súdu Žilina, Oddiel: Sa, Vložka č.: 10514/L
Zastúpený: Ing. Mgr. Marek Štrpka – generálny riaditeľ

Osoba oprávnená konať vo veciach zmluvy: Ing. Peter Pretz - technik správy siete
tel. 0907 703 861, e-mail: peter.pretz@sse-d.sk

ďalej iba „požičiavateľ“

Vypožičiavateľ:

Obec Kotešová

Sídlo: Kotešová 325, 013 61 Kotešová
Bankové spojenie: VÚB, a.s.
Číslo účtu: 1713166451/0200
IČO: 00 321 389
IČ DPH: Nie je platiteľom DPH
Zastúpený: PhDr. Mgr. Peter Mozolík – starosta obce
Osoba oprávnená konať vo veciach zmluvy: PhDr. Mgr. Peter Mozolík,
Kontakt: 041/5575843, peter.mozolik@mail.t-com.sk

ďalej iba „vypožičiavateľ“

I.

Účel zmluvy

1. Účelom tejto zmluvy je vypožičanie podperných bodov (stĺpov) elektrických vedení uvedených v článku II. tejto zmluvy, ktoré sú vo vlastníctve požičiavateľa, za účelom umiestnenia zariadení vypožičiavateľa – *kamerový systém, miestny rozhlas a verejné osvetlenie* za podmienok uvedených v tejto zmluve.

II.

Predmet zmluvy

1. Predmetom tejto zmluvy sú podperné body v počte **370 ks**, ktoré sú vo vlastníctve požičiavateľa a ktorých vyznačenie a nákras tvorí Prílohu č. 1 k tejto zmluve, a tvorí neoddeliteľnú súčasť tejto zmluvy, postavené v obci *Kotešová*, ktoré bude vypožičiavateľ skutočne využívať len za účelom prevádzky svojich zariadení uvedených v článku I. tejto zmluvy a požičiavateľ sa zaväzuje mu to umožniť za podmienok uvedených v článku III. tejto zmluvy.

III.

Spôsob používania podperných bodov vypožičiavateľom – technické podmienky

1. Vypožičiavateľ sa zaväzuje, že predmet zmluvy bude používať spôsobom, ktorý je definovaný v záväzných Technických podmienkach, ktoré sú Prílohou č. 2 k tejto zmluve a ktorá tvorí jej neoddeliteľnú súčasť.

2. V prípade, že dôjde k porušeniu Technických podmienok vypožičiavateľom, je oprávnený požičiavateľ okamžite odstúpiť od zmluvy. Odstúpenie od zmluvy je účinné jeho doručením vypožičiavateľovi.

IV.

Cena za výpožičku

1. V zmysle § 659 Občianskeho zákonníka touto zmluvou vzniká vypožičiavateľovi právo predmet zmluvy uvedený v článku II. tejto zmluvy po dobu dohodnutú v článku V. tejto zmluvy bezplatne užívať.

V.

Dĺžka trvania výpožičky a jej ukončenie

1. Zmluvné strany sa dohodli, že výpožička začína dňom účinnosti tejto zmluvy a uzatvára sa na dobu neurčitú.
2. Zmluvu možno ukončiť:
 - dohodou,
 - výpoveďou oboch zmluvných strán, aj bez uvedenia dôvodu,
 - okamžitým odstúpením požičiavateľa od zmluvy v zmysle čl. III. bodu 2 a v zmysle čl. V. bodu 4 tejto zmluvy.
3. Zmluvné strany sa dohodli na výpovednej lehote 3 mesiace pre obidve zmluvné strany. Výpovedná lehota začína plynúť prvým dňom mesiaca nasledujúceho po mesiaci, v ktorom bola výpoveď druhej zmluvnej strane doručená. Výpožička končí uplynutím výpovednej lehoty.
4. V prípade, že vypožičiavateľ hrubo porušuje záväzky vyplývajúce z tejto zmluvy, (napr. neplnenie článku III. a pod.) môže požičiavateľ od tejto zmluvy okamžite písomne odstúpiť. Požičiavateľ je oprávnený od tejto zmluvy okamžite písomne odstúpiť, ak dôjde k likvidácii podperného bodu elektrického vedenia.
5. V prípade, že vypožičiavateľ sa rozhodol ukončiť túto zmluvu dohodou (formou písomného očíslovaného dodatku k tejto zmluve), je povinný túto skutočnosť oznámiť požičiavateľovi najneskôr 1 mesiac vopred.
6. Po ukončení výpožičky sa odovzdanie predmetu výpožičky späť požičiavateľovi musí uskutočniť do 30 kalendárnych dní od ukončenia trvania výpožičky v pôvodnom stave spôsobilom na ďalšie užívanie. Odovzdávanie zariadenia sa musí uskutočniť za prítomnosti oboch zmluvných strán a o jeho výsledku sa spíše zápis. Ak vypožičiavateľ nezdemontuje svoje zariadenie do 30 kalendárnych dní po ukončení výpožičky, je požičiavateľ oprávnený demontovať zariadenie vypožičiavateľa na náklady vypožičiavateľa a vyzvať ho na prevzatie tohto zariadenia. Požičiavateľ v takom prípade nezodpovedá za škodu spôsobenú na zariadení vypožičiavateľa.
7. V prípade rekonštrukcie vedenia je požičiavateľ povinný písomne alebo mailom na adresu uvedenú v záhlaví tejto zmluvy, najneskôr 1 mesiac vopred, oznámiť túto skutočnosť vypožičiavateľovi. Vypožičiavateľ je povinný zabezpečiť na vlastné náklady demontáž a opätovnú montáž svojho zariadenia po ukončení rekonštrukcie..
8. V prípade rušenia (trvalej demontáže) podperných bodov, ktoré sú predmetom zmluvy, z dôvodov na strane požičiavateľa, je požičiavateľ povinný písomne alebo mailom na adresu uvedenú v hlavičke tejto zmluvy, najneskôr 3 mesiace vopred, oznámiť túto skutočnosť vypožičiavateľovi. Vypožičiavateľ je povinný odstrániť svoje zariadenia z príslušných podperných bodov do 3 mesiacov odo dňa doručenia písomného oznámenia podľa prvej vety tohto bodu, ak sa zmluvné strany písomne nedohodnú inak. Zmluvné strany sa dohodli, že v prípade rušenia (trvalej demontáže) podperných bodov je vypožičiavateľ oprávnený požiadať požičiavateľa o odkúpenie rušených podperných bodov. Možnosť a podmienky odkúpenia rušených podperných bodov si zmluvné strany dohodnú v osobitnej písomnej dohode. Požičiavateľ však nie je povinný žiadosti o odkúpenie rušených podperných bodov vyhovieť.
9. Požičiavateľ je oprávnený úmerne znížiť počet prenajatých podperných bodov, ak dôjde k likvidácii častí podperných bodov elektrického vedenia pôsobením vyššej moci a vedenie nebude z ekonomických alebo technických dôvodov následne obnovené v pôvodnej trase a rozsahu. Požičiavateľ nemá povinnosť obnovovať takto zničené alebo zrušené podperné body, ktoré boli predmetom zmluvy.
10. V prípade, ak dôjde k zníženiu počtu vypožičaných podperných bodov z dôvodov uvedených v čl. V. bode 8 a 9 tejto zmluvy, zmluvné strany sa dohodli, že uzatvoria písomný dodatok k tejto

zmluve, v ktorom bude upravený počet vypožičaných podperných bodov a k tomuto dodatku priložia vyznačenie a nákras skutočne vypožičaných podperných bodov.

VI.

Ostatné ustanovenia

1. Požičiavateľ neručí za prípadné poruchy alebo škody na zariadení vypožičiavateľa spôsobené poruchou na zariadení požičiavateľa. Požičiavateľ taktiež nezodpovedá za poruchy alebo škody na zariadení vypožičiavateľa vzniknuté v súvislosti s prevádzkou a údržbou zariadenia požičiavateľa. Tieto poruchy a škody svojho zariadenia si odstraňuje požičiavateľ na vlastné náklady.
2. Vypožičiavateľ prevádzkuje zariadenia umiestnené na podperných bodoch Požičiavateľa v zmysle tejto Zmluvy na vlastné náklady a zároveň zodpovedá v plnej miere za bezpečnosť svojich zamestnancov a tretích osôb, ktorým umožní prístup k týmto zariadeniam a ktorí vykonávajú činnosti na týchto zariadeniach.

VII.


Záverečné ustanovenia

1. Ostatné právne vzťahy súvisiace s výpožičkou podperných bodov opísaných v článku II. tejto zmluvy neupravené touto zmluvou sa riadia platnými právnymi predpismi.
2. Akékoľvek zmeny tejto zmluvy môžu byť vykonané len po vzájomnej dohode zmluvných strán vo forme písomných očíslovaných dodatkov k tejto zmluve.
3. Táto zmluva je vyhotovená v dvoch vyhotoveniach, z ktorých jeden rovnopis obdrží vypožičiavateľ a jeden rovnopis požičiavateľ.
4. Táto zmluva nadobúda platnosť dňom jej podpísania obidvoma zmluvnými stranami a účinnosť od 01.07.2015
5. Zmluvné strany sa dohodli, že v prípade, ak na predmet zmluvy je v čase podpisu tejto Zmluvy uzatvorená platná Zmluva o výpožičke podperných bodov, táto Zmluva o výpožičke podperných bodov končí svoju platnosť dňom predchádzajúcim účinnosti tejto Zmluvy.
6. Zmluvné strany sa dohodli, že akákoľvek písomná zásielka, ktorá sa má v zmysle tejto zmluvy doručovať druhej zmluvnej strane sa považuje za doručení v prípade, že bude doručovaná doporučenou zásielkou, prípadne zásielkovou službou, na adresu zmluvných strán uvedenú v hlavičke tejto zmluvy. Odmietnutie prevzatia zásielky je považované za jej doručenie. Ak jedna zmluvná strana nemôže doručiť druhej zmluvnej strane písomnosť na adresu uvedenú v hlavičke tejto zmluvy, písomnosť sa považuje za doručení, v deň vrátenia nedoručenej zásielky odosielajúcej zmluvnej strane, a to aj vtedy, ak sa prijímajúca zmluvná strana o tom nezvie.
7. Zmluvné strany prehlasujú, že túto zmluvu neuzavreli v tiesni ani za nápadne nevýhodných podmienok, ale slobodne a vážne. Zmluvné strany prehlasujú, že si túto zmluvu prečítali, jej obsahu porozumeli a na znak súhlasu ju podpísali.

V Žiline, dňa: 20.7.2015

Požičiavateľ:

Ing. Mgr. Marek Štrpka
generálny riaditeľ

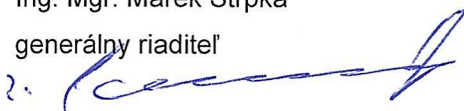

sredoslovenská energetika - Distribúcia
akciová spoločnosť
Žilina
-59-

V Obec Kotešová, dňa:

22 -07- 2015

Vypožičiavateľ:


PhDr. Mgr. Peter Mozolík
starosta obce






KOTLSOVA

1:3128.8

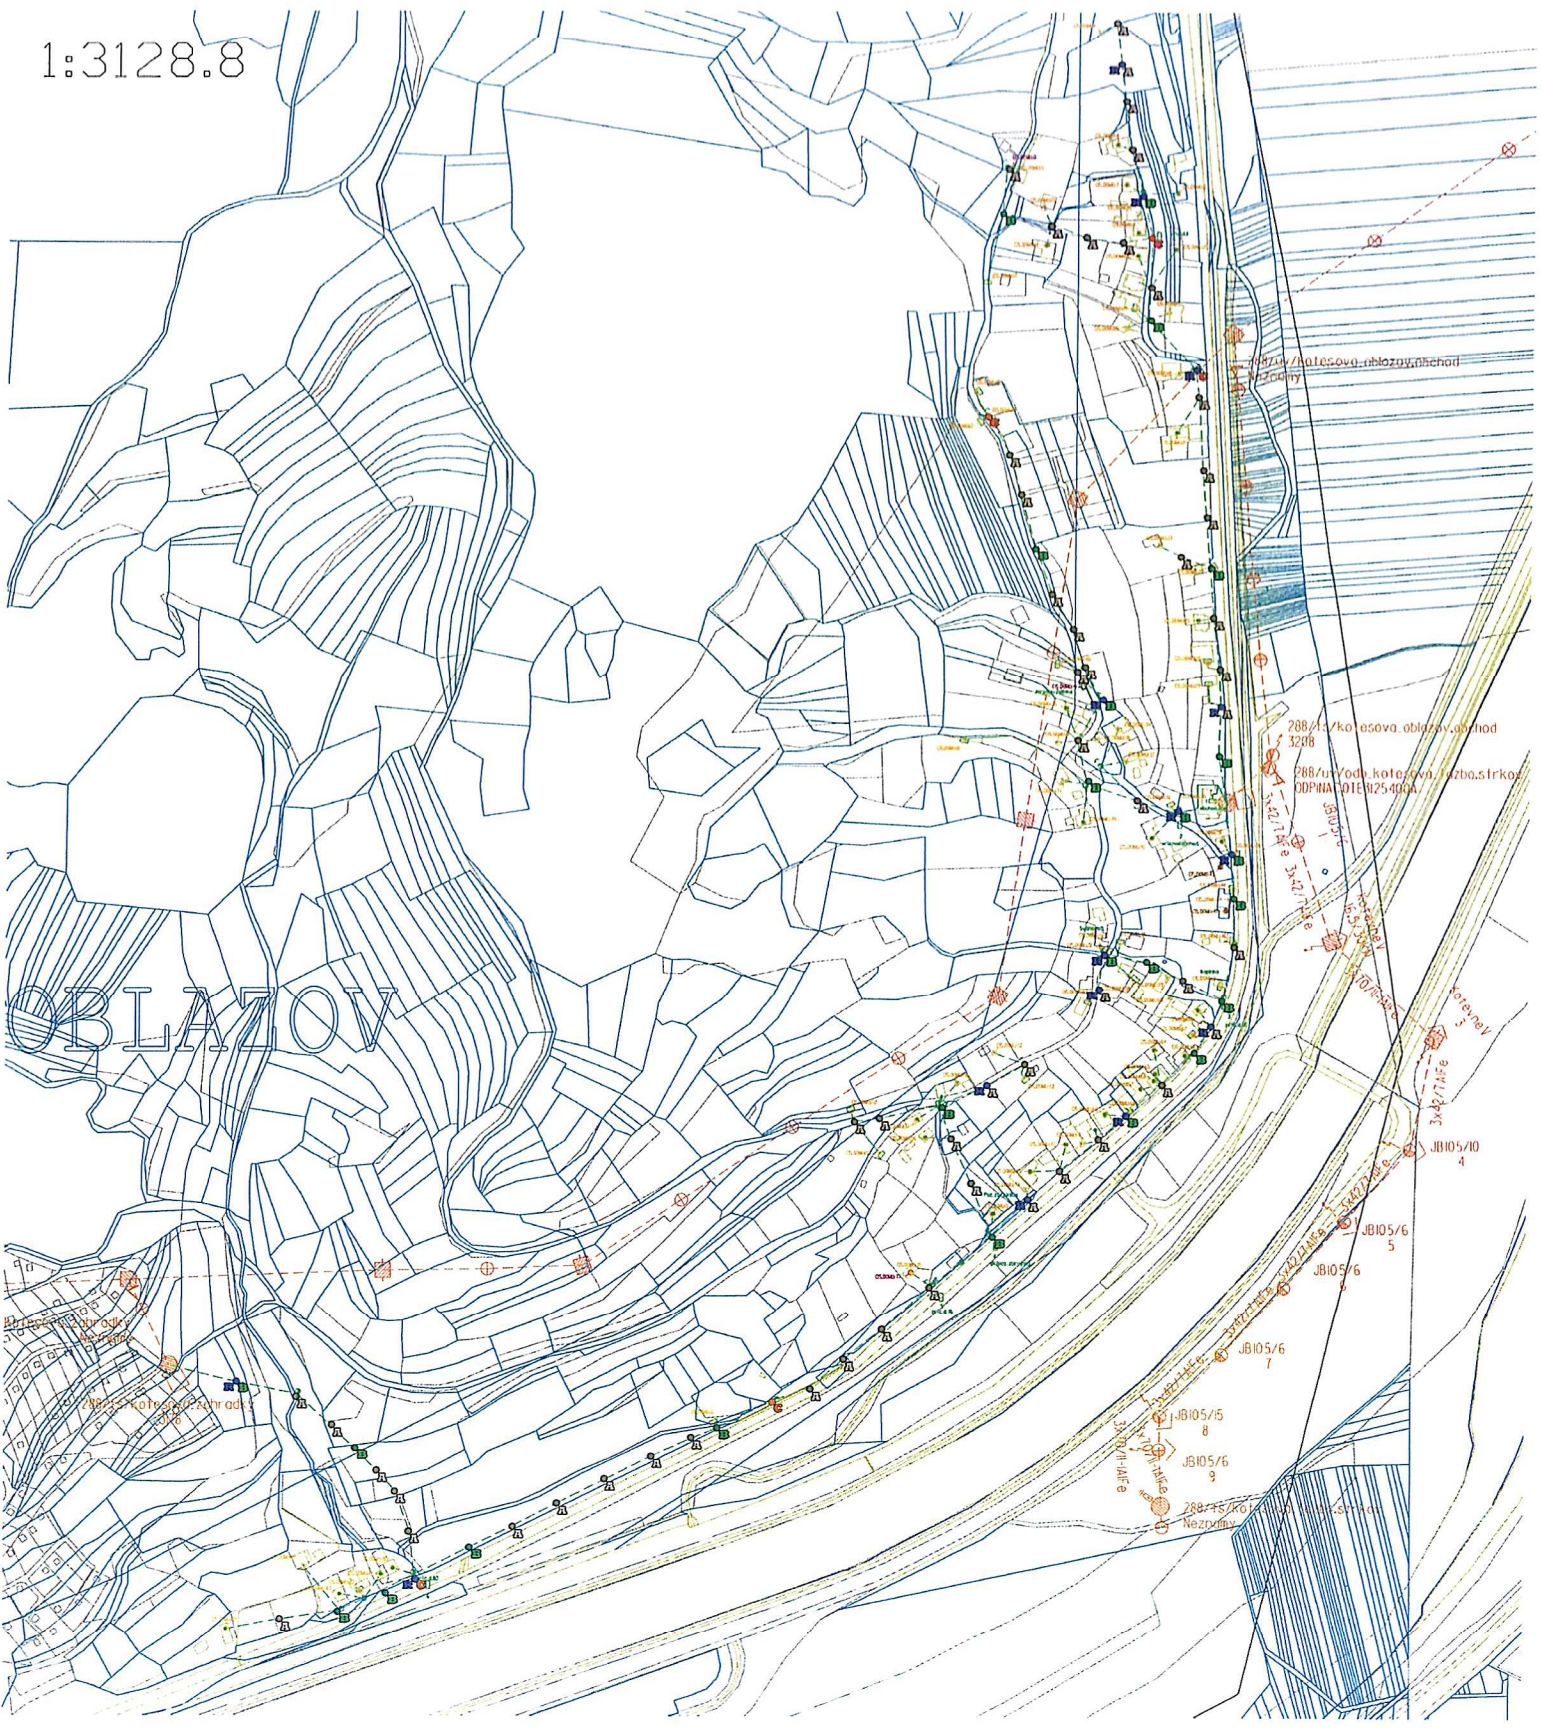

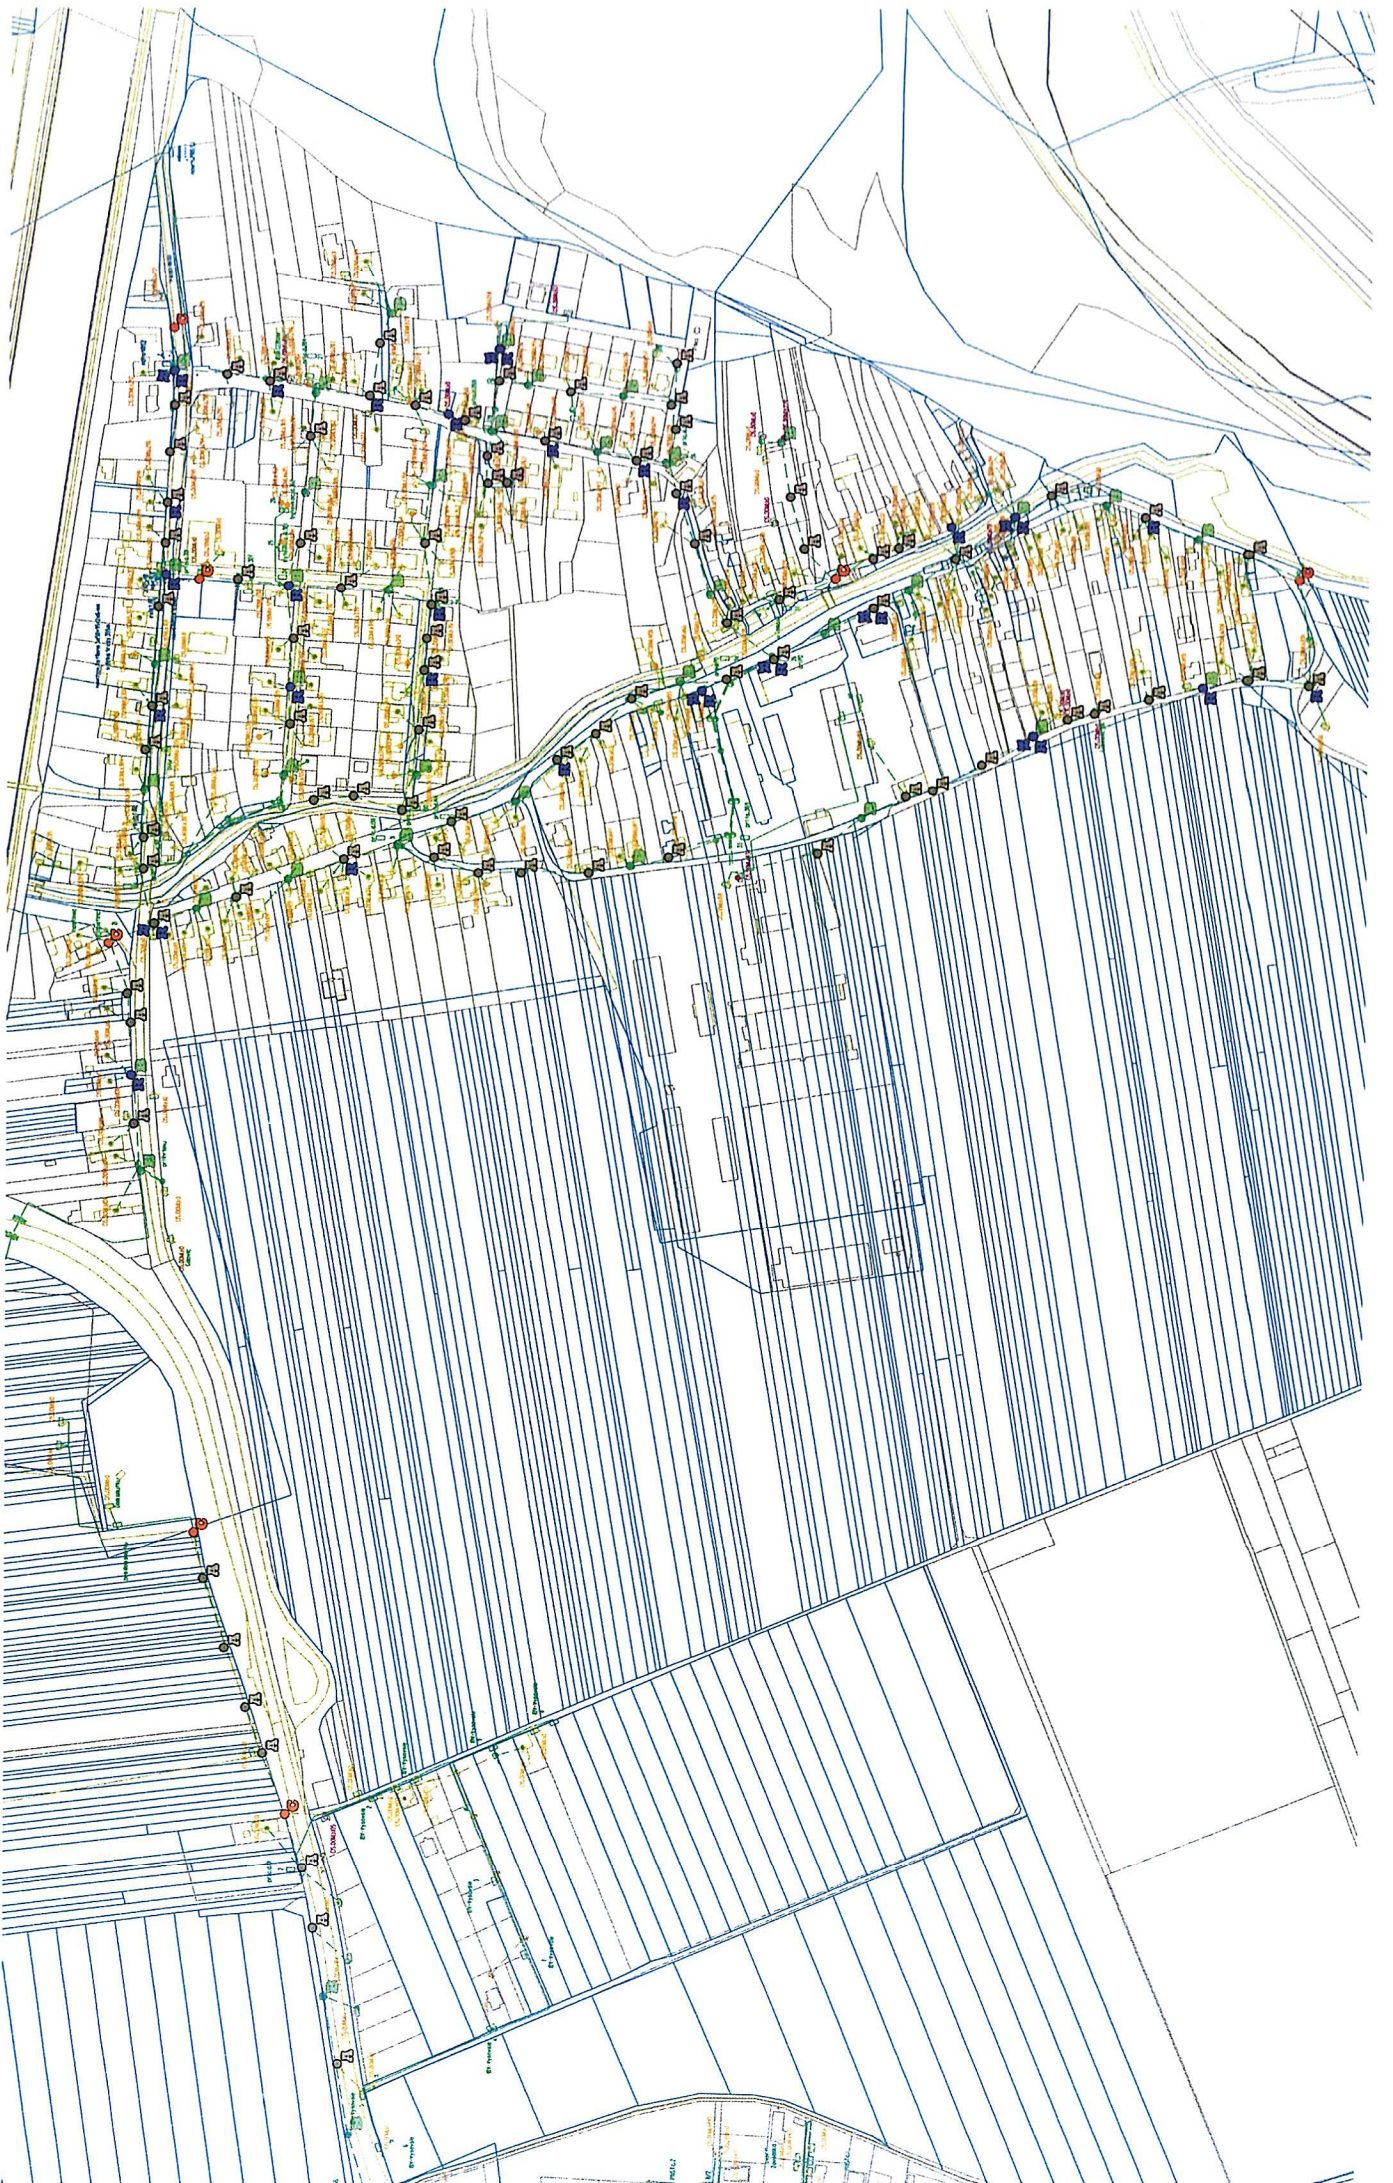

Stredoslovenská energetika – Distribúcia, a.s. (ďalej len SSE-D, a.s.), ako vlastník a prevádzkovateľ podperných bodov (ďalej pb) súhlasí s využitím pb Nájomcom, resp. Vypožičiavateľom (ďalej len *zmluvnej strany*) za nasledovných podmienok:

1. Montáž zariadenia zmluvnej strany na pb je možná až po obojstrannom podpise Zmluvy na základe dohodnutých podmienok. Vo veciach Zmluvy je potrebné kontaktovať zodpovedného zástupcu SSE-D, a.s.: Ing. Peter Pretz, tel. +421 907 703 861, e-mail: peter.pretz@sse-d.sk
2. Predmet využitia pb a jeho rozsah je definovaný v Zmluve podľa predloženej projektovej dokumentácie zmluvnej strany. Zariadenia zmluvnej strany musia byť zakreslené v situačnom nákrese spolu s pb SSE-D, a.s., odporúčame mierku 1:2000. Situačný nákres rozmiestnenia zariadení zmluvnej strany na pb je neoddeliteľnou súčasťou Zmluvy. Zmluvná strana dodá situačný výkres v papierovej aj digitálnej forme (scan vo formáte pdf, resp. po dohode iný)
3. Pred začatím montážnych prác na pb musia byť pracovníci vykonávajúci montáž zariadenia zmluvnej strany poučení na príslušnom Stredisku distribučných služieb VN/NN, SSE-D, a.s.: SDS Žilina - okolie, p. Miroslav Zajac - dispečer prác VN a NN, tel. +421 908 900 795, e-mail: miroslav.zajac@sse-d.sk
4. O poučení musí byť vyhotovený písomný zápis v dvoch vyhotoveniach, jeden pre zmluvnú stranu a jeden pre SSE-D, a.s.
5. V prípade požiadavky na vypnutie elektrického distribučného vedenia SSE-D, a.s. z dôvodu bezpečnosti pri montáži, údržbe, revízie, resp. opráv zariadenia zmluvnej strany, je zmluvná strana povinná postupovať tak, aby bola splnená legislatíva s tým spojená (Zákon č. 251/2012,...). Vypínanie a zaistenie vedenia SSE-D, a.s. je zmluvná strana povinná 40 dní vopred konzultovať na príslušnom Stredisku distribučných služieb VN/NN, SSE-D, a.s. Kontaktná osoba: SDS Žilina - okolie, p. Miroslav Zajac - dispečer prác VN a NN, tel. +421 908 900 795, e-mail: miroslav.zajac@sse-d.sk a následne túto službu za úhradu objednať.
6. Zmluvná strana si u SSE-D, a.s. môže objednať aj vykonanie montáže svojich zariadení na príslušnom Stredisku distribučných služieb VN/NN, SSE-D, a.s. Kontaktná osoba: SDS Žilina - okolie, p. Miroslav Zajac - dispečer prác VN a NN, tel. +421 908 900 795, e-mail: miroslav.zajac@sse-d.sk Technické podmienky pre montáž a prevádzkovanie zariadení zmluvnej strany na pb SSE-D, a.s. sa riadia STN 33 3300, STN 34 2100, STN EN 50423-1 a ostatnými súvisiacimi normami a predpismi.
7. Ak si bude zmluvná strana montovať zariadenie na pb sama, alebo prostredníctvom inej oprávnenej organizácie musí zmluvná strana, alebo jej subdodávateľ mať:
 - platné oprávnenie na montáž, opravy a údržbu uvedených zariadení podľa §14 ods. 1 písm. a) a §15 ods. 1 a 4 zákona 154/2013 Z.z. o bezpečnosti a ochrane zdravia pri práci a o zmene a doplnení niektorých zákonov
 - poverenie vydané SSE-D, a.s. na práce vykonávané na elektrických inštaláciách NN pod napätím v majetku SSE-D, a.s. (v zmysle STN 34 3100)
 - oprávnenie na montáž, opravy a údržbu uvedených vedení od IP v zmysle Vyhlášky MPSVR SR č. 508/2009 Z. z. §4,
 - živnostenský list, alebo výpis z obchodného registra pre túto činnosť
 - pracovníci musia spĺňať kvalifikáciu v zmysle Vyhlášky MPSVR SR č. 508/2009 Z.z. (v aktuálnom znení), minimálne jeden z nich musí spĺňať §23 elektrotechnik na riadenie činnosti a ostatní §22 samostatný elektrotechnik na príslušnú napäťovú hladinu podľa vedenia prenajímateľa.
8. Montáž bude vykonaná podľa platnej projektovej dokumentácie, resp. schválených typových podkladov, prednostne na odvrátenú stranu p.b. od prístupovej komunikácie vo vzdialenosti minimálnej 1 m od vedenia SSE-D, a.s. Zakázané je porušenie celistvosti

- podperného bodu, napr. navrtávať do stĺpov otvory. Montované elektrické zariadenie musí vyhovovať požiadavkám STN EN 50160.
9. Zariadenia zmluvnej strany musia byť označené na každej inštalačnej skrinke na pb prislúchajúcej k tomuto zariadeniu, alebo v ich blízkosti identifikačným štítkom (meno zmluvnej strany, tel. kontakt). Štítko musí byť vyhotovené tak, aby bol čitateľný po celú dobu prevádzkovania zariadenia. Rozmery štítky majú byť min. 10x4 cm. Ak zmluvná strana takéto skrinky nebude prevádzkovať, alebo budú ďaleko od seba, zmluvná strana označí svoje zariadenie v pravidelných rozstupoch aj na vedení, spravidla na nosnej konzole zariadenia na každom pb visiacim štítkom
 10. Na pb SSE-D, a.s. sa môže montovať iba typizovaný elektroinštalačný materiál a výzbroj. Zmluvná strana sa zaväzuje, že použitý materiál, prístroje, spotrebiče a zariadenia vyhovujú požiadavkám bezpečnostných predpisov a noriem. V opačnom prípade zodpovedá za vzniknutú škodu.
 11. Po namontovaní svojich zariadení zmluvná strana vykoná legislatívou predpísané revízie a skúšky. Následne protokolárne prevezme predmet nájmu za účasti zodpovedného zástupcu SSE-D, a.s.
 12. Užívaním svojich zariadení nesmie zmluvná strana ohrozovať prevádzku zariadení SSE-D, a.s. a sťažovať k nim prístup.
 13. Zmluvná strana je povinná počas platnosti zmluvy oznamovať vopred každý zásah na svojich zariadeniach umiestnených na pb SSE-D, a.s. a to na emailovú adresu: majetok@sse-d.sk
 14. V prípade, ak zmluvná strana pri svojej prevádzkovej činnosti požaduje z bezpečnostných dôvodov vypnutie distribučného vedenia SSE-D, a.s. postupuje podľa bodu 5.