


KLAD LISTOV:

- 1
- 2
- 3
- 4
- 5
- 6
- 7
- 8
- 9
- 10

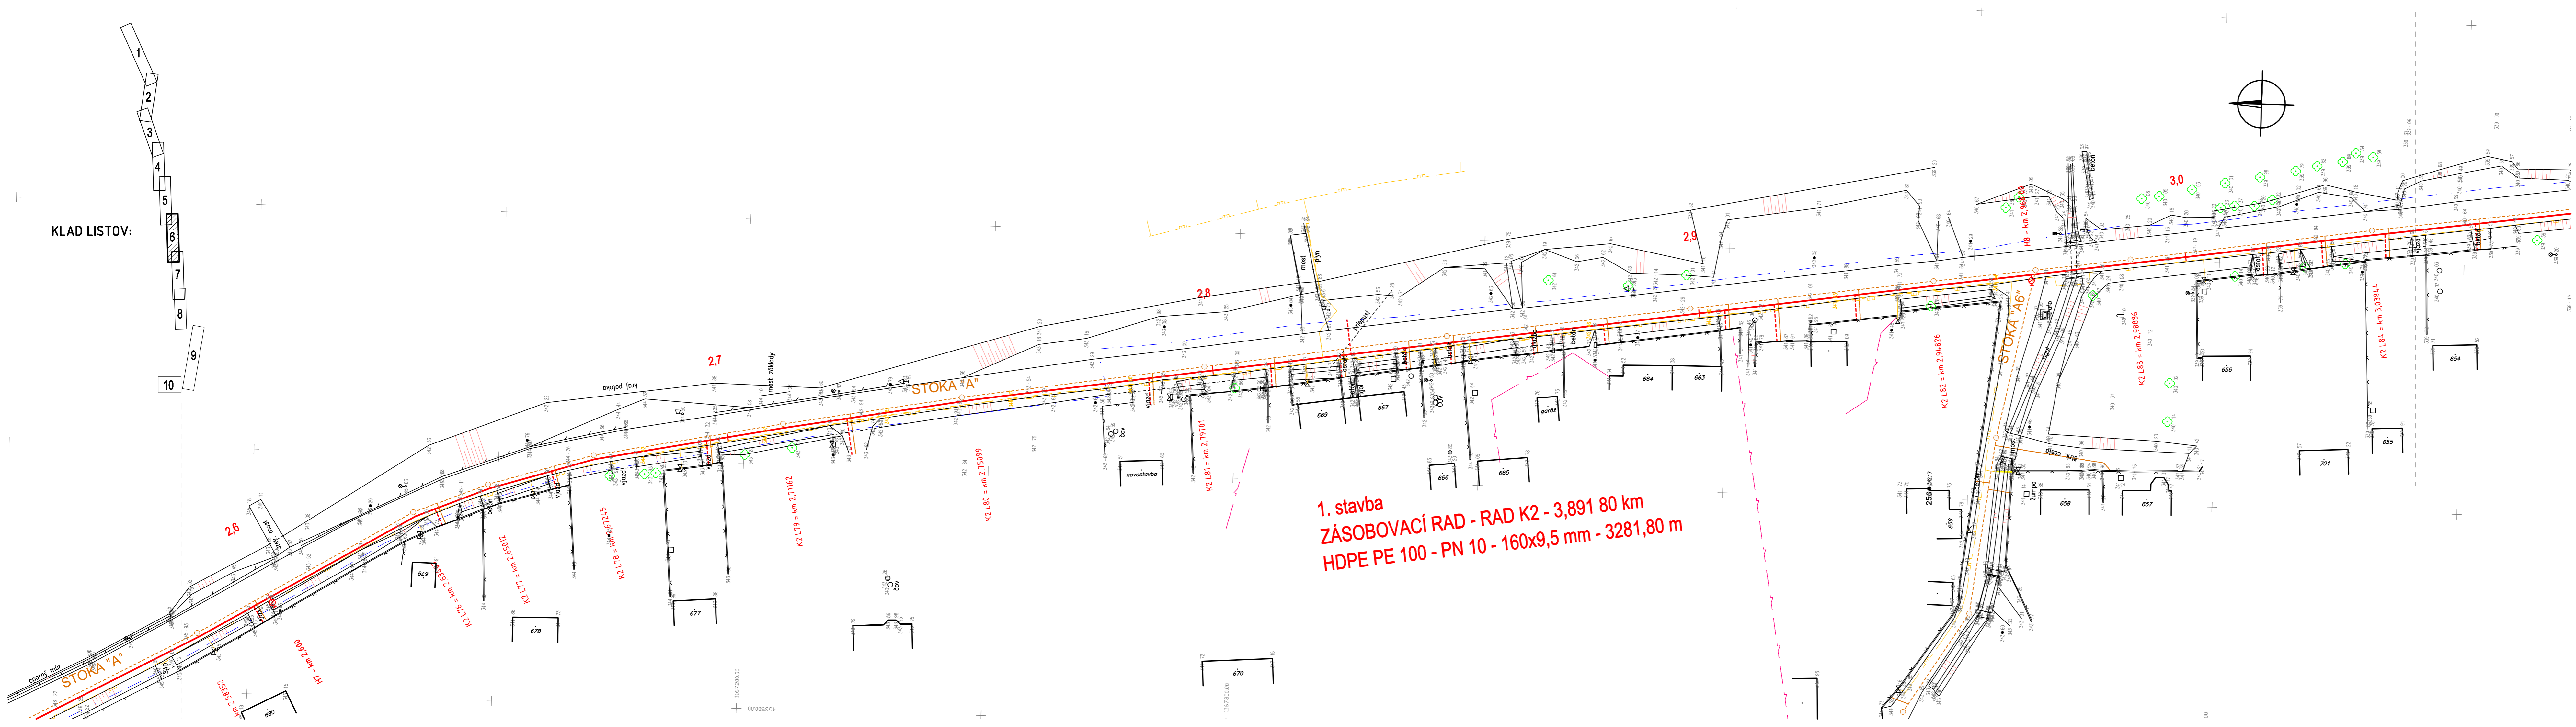

- POZNÁMKA:**
- INŽINÉRSKE SIETE SÚ ZAKRESLENÉ LEN INFORMATÍVNE
  - PRED ZAČATÍM PRÁČ JE POTREBNÉ ICH VYTÝČENIE SPRÁVCAMI
  - ROZSAH PRÍPADNÝCH PREKLÁDOK BUDE URČENÝ NA ZÁKLADE VYTÝČENIA
  - TRASY NAVRHOVANÝCH VODOVODNÝCH PRÍPOJK VYZNAČENÉ V SITUÁCIÍ SÚ ORIENTAČNÉ
  - TRASA BUDE SPRESNENÁ PODĽA POŽIADAVIEK VLASTNÍKA PRÍPOJKY
  - PRI NÁPOJENÍ BYTOVÝCH DOMOV JE UVAŽOVANÉ S 1 VODOVODNOU PRÍPOJKOU PRE CELÝ OBJEKT (V ZMYSLE ZÁKONA O VEREJNÝCH VODOVODOCH A VEREJNÝCH KANALIZÁCIÁCH)

REVÍZIA	DÁTUM	KRESLIL	POPIS REVÍZIE

SÚRADNICOVÝ SYSTÉM: S-JTSK  
VÝŠKOVÝ SYSTÉM: BpV  
PLATÍ AJ PRE SO 04 03.1, SO 04 03.2



Pöyry Environment a.s. Botonická 834/26, 602 00 Brno Zodpovedný projektant ING. EVA ŽIVČOVÁ		Tel: +420 541 554 111 Fax: +420 541 211 205 Hlavný inžinier projektanta ING. DANIEL ŠABLICA		E-mail: trade.wecz@poyry.com http://www.poyry.cz Viedci: stredisko ING. IVAN KOSTELNÝ	
Vypracoval MARTIN VALLÁŠ		Kontroloval ING. IVAN KOSTELNÝ		Základové číslo 3A 12364.88	
Dátum 09/2013		Stupeň dokumentácie RDS		Názov súboru E04-01_2_SITUACIA.dwg	

**ZÁSOBOVANIE VODOU, ODKANALIZOVANIE A ČISTENIE ODPADOVÝCH VÔD V OKRESE BYTČA**

**ZÁSOBOVANIE VODOU**  
E. Dokumentácia stavebných objektov  
E.4 1. stavba - SO 04 VODOVOD KOTESOVÁ

Príloha  
**SO 04 01 ZÁSOBNÉ POTRUBIE Z VODOJEMU VEĽKÉ ROVNÉ**  
**SITUÁCIA - 6.časť**

Investor SEVEROSLOVENSKÉ VODÁRNE A KANALIZÁCIE, a.s., Žilina

Mierka <b>1:500</b>	Príloha <b>E.04.01-2.6</b>
------------------------	-------------------------------