



KLAD LISTOV:

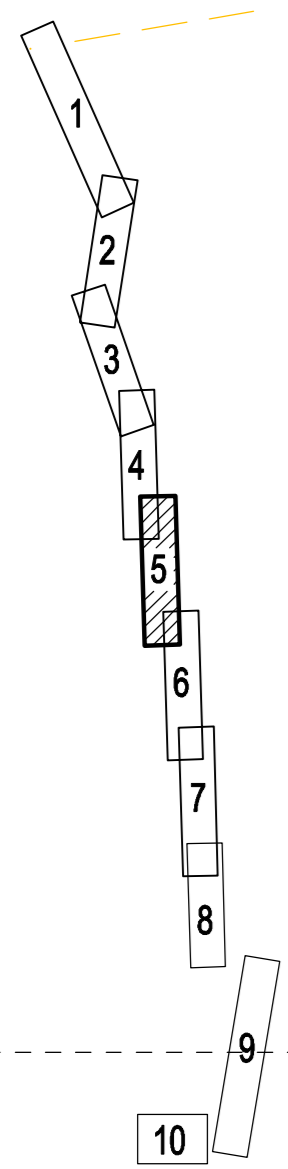

**1. stavba**  
**ZÁSODOVACÍ RAD - RAD K2 - 3,891 80 km**  
**HDPE PE 100 - PN 10 - 160x9,5 mm - 3281,80 m**

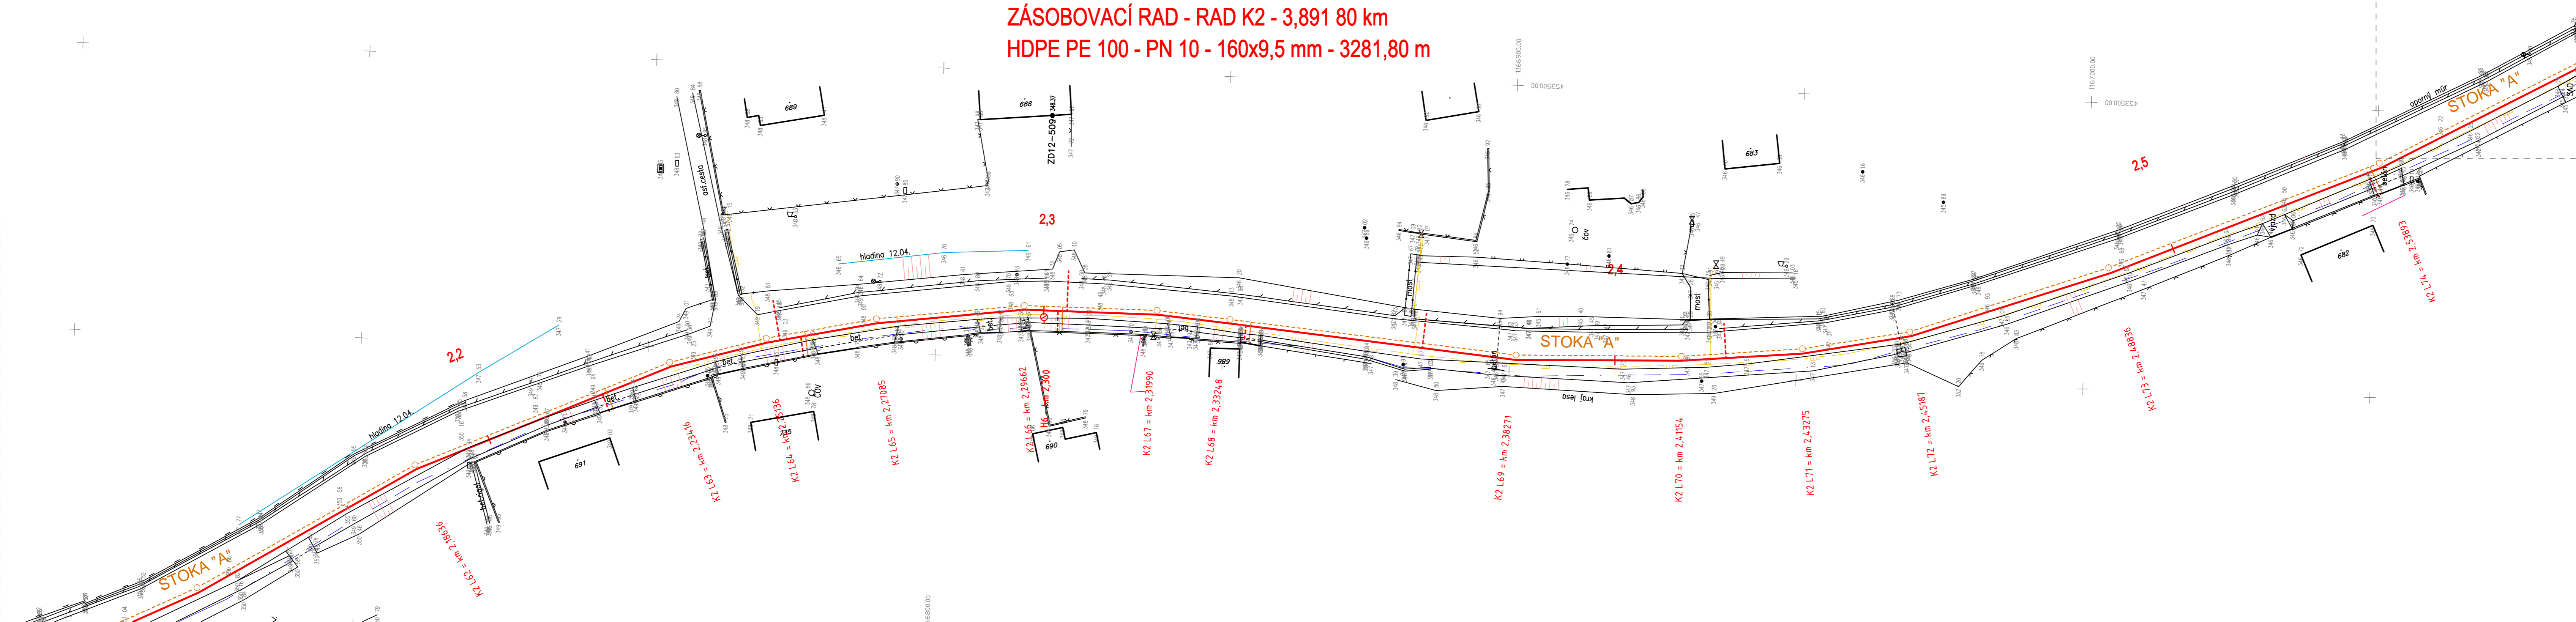

- POZNÁMKA:**
- INŽINÉRSKE SIETE SÚ ZAKRESLENÉ LEN INFORMATÍVNE
  - PRED ZAČATÍM PRÁČ JE POTREBNÉ ICH VYTÝČENIE SPRÁVCAMI
  - ROZSAH PRÍPADNÝCH PREKLÁDOK BUDE URČENÝ NA ZÁKLADE VYTÝČENIA
  - TRASY NAVRHOVANÝH VODOVODNÝCH PRÍPOJK VYZNAČENÉ V SITUÁCIÍ SÚ ORIENTAČNÉ
  - TRASA BUDE SPRESNENÁ PODĽA POŽIADAVIEK VLASTNÍKA PRÍPOJKY
  - PRI NÁPOJENÍ BYTOVÝCH DOMOV JE UVAŽOVANÉ S 1 VODOVODNOU PRÍPOJKOU PRE CELÝ OBJEKT (V ZMYSLE ZÁKONA O VEREJNÝCH VODOVODOCH A VEREJNÝCH KANALIZÁCIÁCH)

REVÍZIA	DÁTUM	KRESLIL	POPIS REVÍZIE

SÚRADNICOVÝ SYSTÉM: S-JTSK  
 VÝŠKOVÝ SYSTÉM: Bp  
 PLATÍ AJ PRE SO 04 03.1, SO 04 03.2

**PÖYRY**

Pöyry Environment a.s. Botanická 834/26, 602 00 Brno		Tel: +420 541 554 111 Fax: +420 541 211 205		E-mail: trade.wcz@poyry.com http://www.poyry.cz	
Zodpovedný projektant ING. EVA ŽIVČOVÁ		Hlavný inžinier projektu ING. DANIEL ŠABLICA		Vydal: stredisko ING. IVAN KOSTELNÝ	
Vypracoval MARTIN VALLÁŠ		Kontroloval ING. IVAN KOSTELNÝ		Záskokové číslo 3A 12364.88	
Dátum 09/2013		Stupeň dokumentácie RDS		Názov súboru E04-01_2_SITUACIA.dwg	

**ZÁSODOVANIE VODOU, ODKANALIZOVANIE A ČISTENIE ODPADOVÝCH VÔD V OKRESE BYTČA**

**ZÁSODOVANIE VODOU**  
 E. Dokumentácia stavebných objektov  
 E.4 1. stavba - SO 04 VODOVOD KÖTESOVÁ

Príloha **SO 04 01 ZÁSODNÉ POTRUBIE Z VODOJEMU VEĽKÉ ROVNÉ**  
**SITUÁCIA - 5.časť**

Investor SEVEROSLOVENSKÉ VODÁRNE A KANALIZÁCIE, a.s., Žilina

Mierka	Príloha
<b>1 : 500</b>	<b>E.04.01-2.5</b>