



KLAD LISTOV:

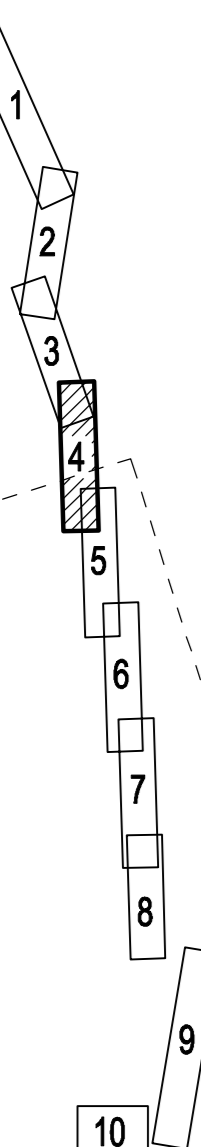

1. stavba
ZÁSOBOVACÍ RAD - RAD K2 - 3,891 80 km
HDPE PE 100 - PN 10 - 160x9,5 mm - 3281,80 m

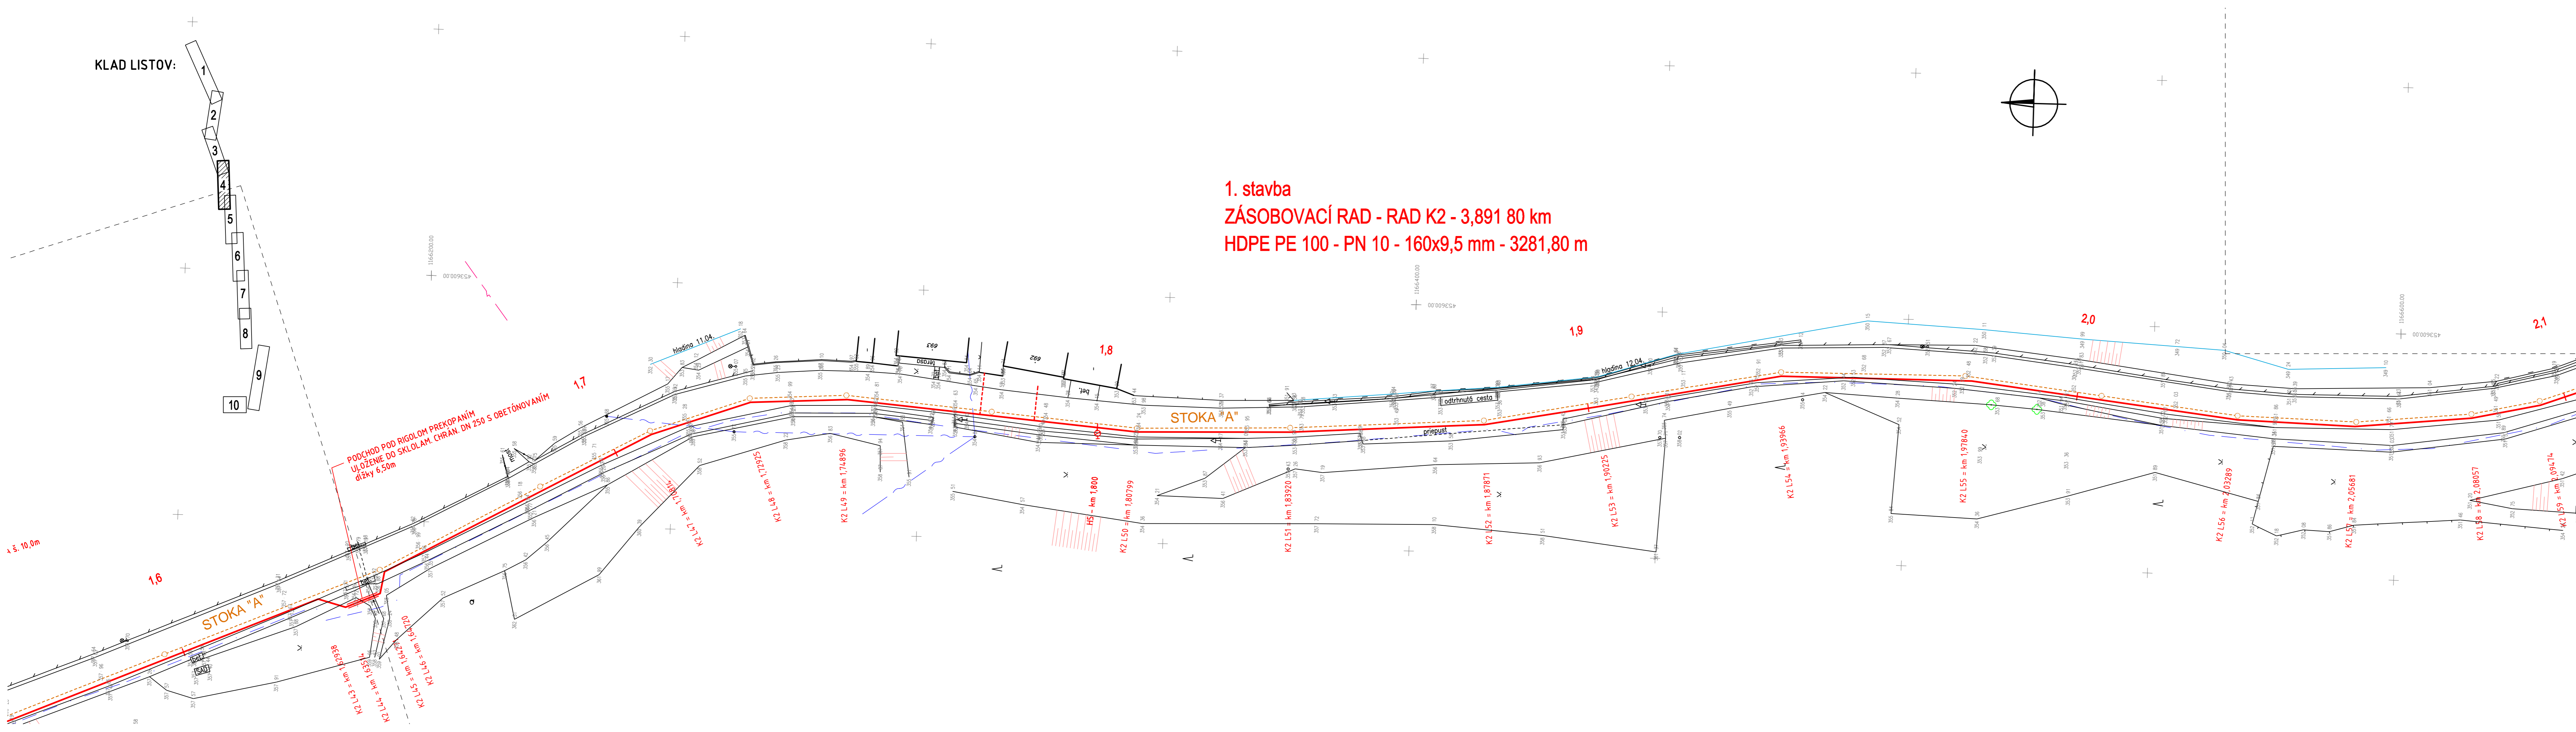

- POZNÁMKA:**
- INŽINIERSKÉ SIETE SÚ ZAKRESLENÉ LEN INFORMATÍVNE
 - PRED ZAČATÍM PRÁČ JE POTREBNÉ ICH VYTÝČENIE SPRÁVCAMI
 - ROZSAH PRÍPADNÝCH PREKLÁDOK BUDE URČENÝ NA ZÁKLADE VYTÝČENIA
 - TRASY NAVRHOVANÝH VODOVODNÝCH PRÍPOJK VYZNAČENÉ V SITUÁCIÍ SÚ ORIENTAČNÉ
 - TRASA BUDE SPRESNENÁ PODĽA POŽIADAVIEK VLASTNÍKA PRÍPOJKY
 - PRI NÁPOJENÍ BYTOVÝCH DOMOV JE UVAŽOVANÉ S 1 VODOVODNOU PRÍPOJKOU PRE CELÝ OBJEKT (V ZMYSLE ZÁKONA O VEREJNÝCH VODOVODOCH A VEREJNÝCH KANALIZÁCIÁCH)

REVÍZIA	DÁTUM	KRESLIL	POPIS REVÍZIE

SÚRADNICOVÝ SYSTÉM: S-JTSK
 VÝŠKOVÝ SYSTÉM: Bpjt
 PLATÍ AJ PRE SO 04 03.1, SO 04 03.2

Pöyry Environment a.s. Botanická 834/26, 602 00 Brno	Tel: +420 541 554 111 Fax: +420 541 211 205	E-mail: trade.wcz@poyry.com http://www.poyry.cz
Zodpovedný projektant ING. EVA ŽIVČOVÁ	Hlavný stavebný projektant ING. DANIEL ŠABLICA	Viedúci stavebník ING. IVAN KOSTELNÝ
Výpracoval MARTIN VALLÁŠ	Kontroloval ING. IVAN KOSTELNÝ	Základové číslo 3A 12364.88
Dátum 09/2013	Stupeň dokumentácie RDS	Názov súboru E04-01_2_SITUACIA.dwg

ZÁSOBOVANIE VODOU, ODKANALIZOVANIE A ČISTENIE ODPADOVÝCH VÔD V OKRESE BYTČA

ZÁSOBOVANIE VODOU
 E. Dokumentácia stavebných objektov
 E.4 1. stavba - SO 04 VODOVOD KÖTESOVÁ

Príloha **SO 04 01 ZÁSOBNÉ POTRUBIE Z VODOJEMU VEĽKÉ ROVNÉ SITUÁCIA - 4.časť**

Investor SEVEROSLOVENSKÉ VODÁRNE A KANALIZÁCIE, a.s., Žilina	Príloha
Mierka	1 : 500
	E.04.01-2.4