PROJEKT

PŘÍSTAVBA A NÁDSTAVBA MATEŘSKÉJ ŠKOLKY V KOTĚŠOVCI

LEGENDA

MAG. PROJEKTU	ING. IVAN MIKULA
KRESLIL	ING. ARCH. RADOCHOVÁ
KONTROLOVAL	ING. IVAN MIKULA

INVESTOR	OBEC KOTEŠOVÁ
INVESTOR	OBEC KOTEŠOVÁ
INVESTOR	OBEC KOTEŠOVÁ
FORMÁT (v cm)	105×42 MERKA:
DATUM	05/16 1:50
PRÍLOHA	ARC 02
STUPEŇ	DSP č.v
STAVEBNÝ OBJEKT	SO 04 – MATERSKÁ ŠKOLKA KOTEŠOVÁ
OBSAH	VÝKRES PODORYSU 1.NP

LEGENDA MIESTNOSTÍ

Č.M	NÁZOV MIESTNOSTI	PLOCHA
106	KUCHYŇA	19,8 m2
107	WC	2,1 m2
108	SOCIÁLNE ZARIADENIA	6,05 m2
109	SKLAD	4,9 m2
110	SKLAD	4,0 m2
111	ZÁDVERIE	1,7 m2
112	CHODBA	5,0 m2
113	SKLAD	5,3 m2
114	SKLAD	6,3 m2
115	SKLAD	11,4 m2
116	WC	1,7 m2
117	CHODBA	7,8 m2
118	ZÁVETRIE	11,3 m2
119	KOTOLŇA	32,8 m2
120	VSTUP DO KUCHYNE	7,6 m2
129	VÝŤAH	0,9 m2
131	VSTUPNÁ CHODBA	10,67 m2
132	SKLAD	3,90 m2
133	VSTUPNÉ SCHODISKO	6,11 m2
134	VNÚTORNÉ STUPNE	8,90 m2

LEGENDA MIESTNOSTÍ
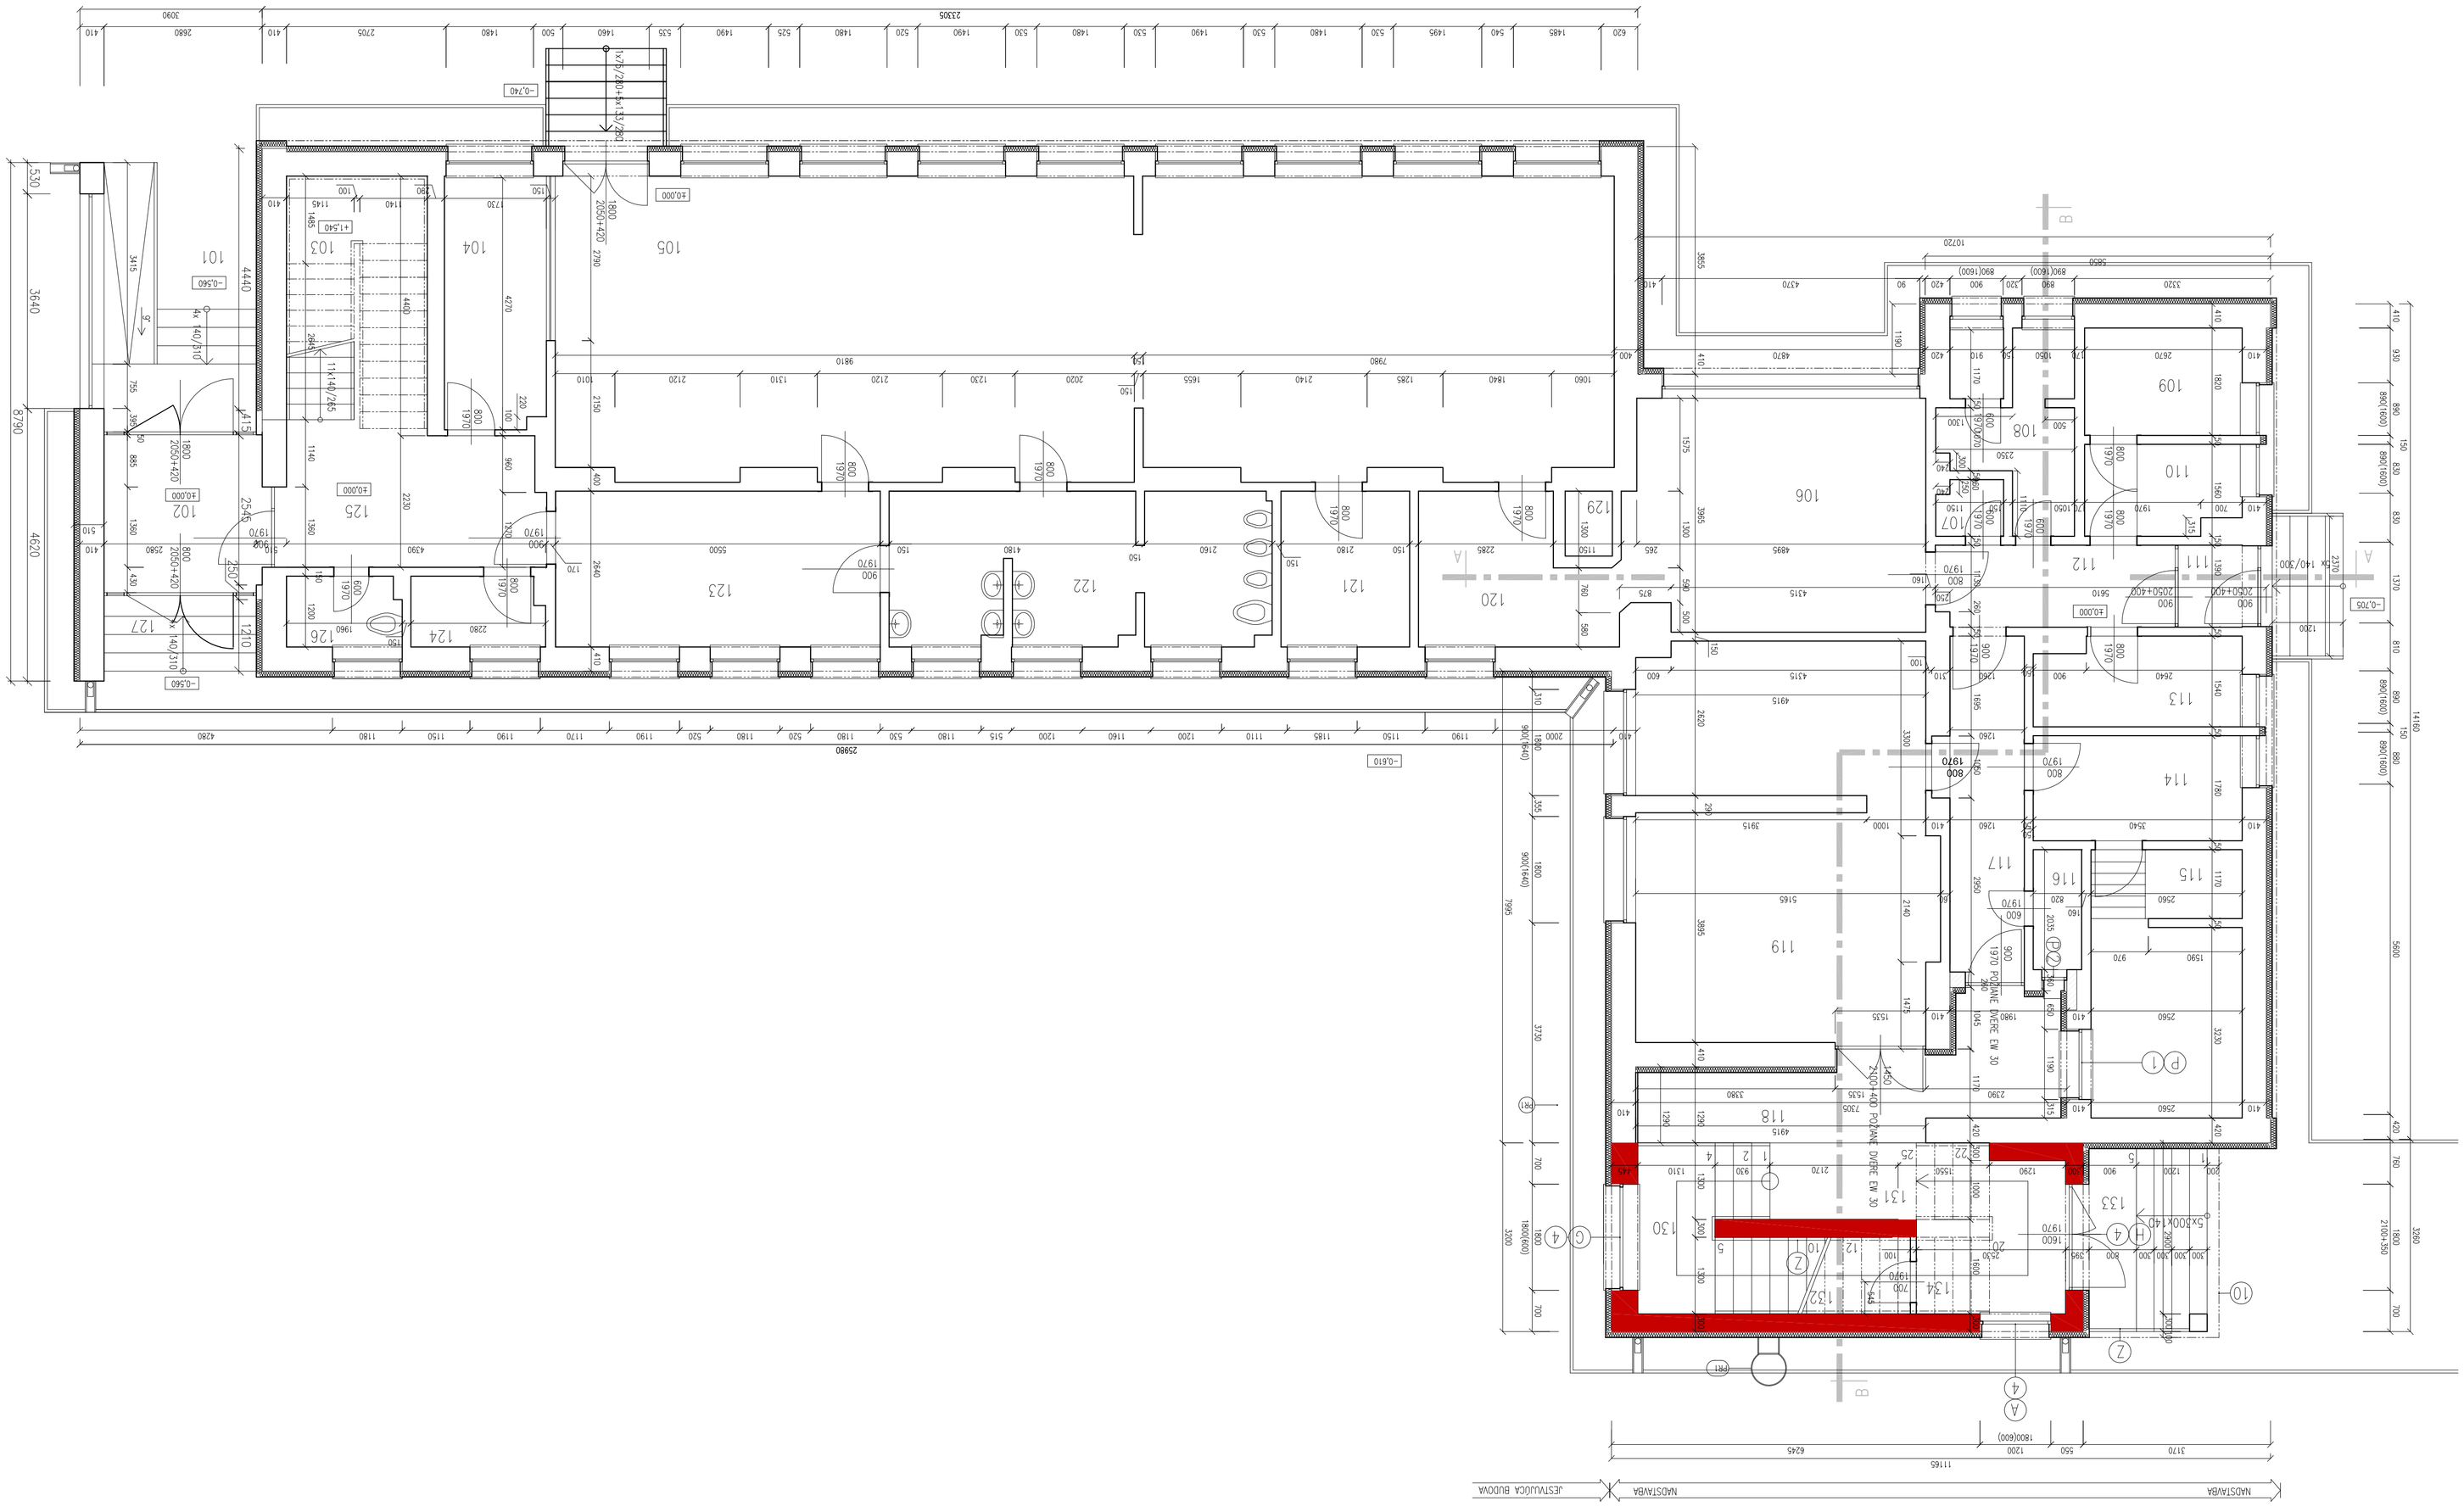
- EXISTUJÚCA KONŠTRUKCIA – MÚROVANÉ MUROVO
- MÚROVANÉ MUROVO – POBOTHERM PROFI 30
- SÁDROKARTÓNOVÁ KONŠTRUKCIA
- NOVÉ MUROVO – POBOTHERM 40 EKO
- ZATEPĽOVACÍ SYSTÉM BAUMIT – 100 MM MINERÁLNA VATA