


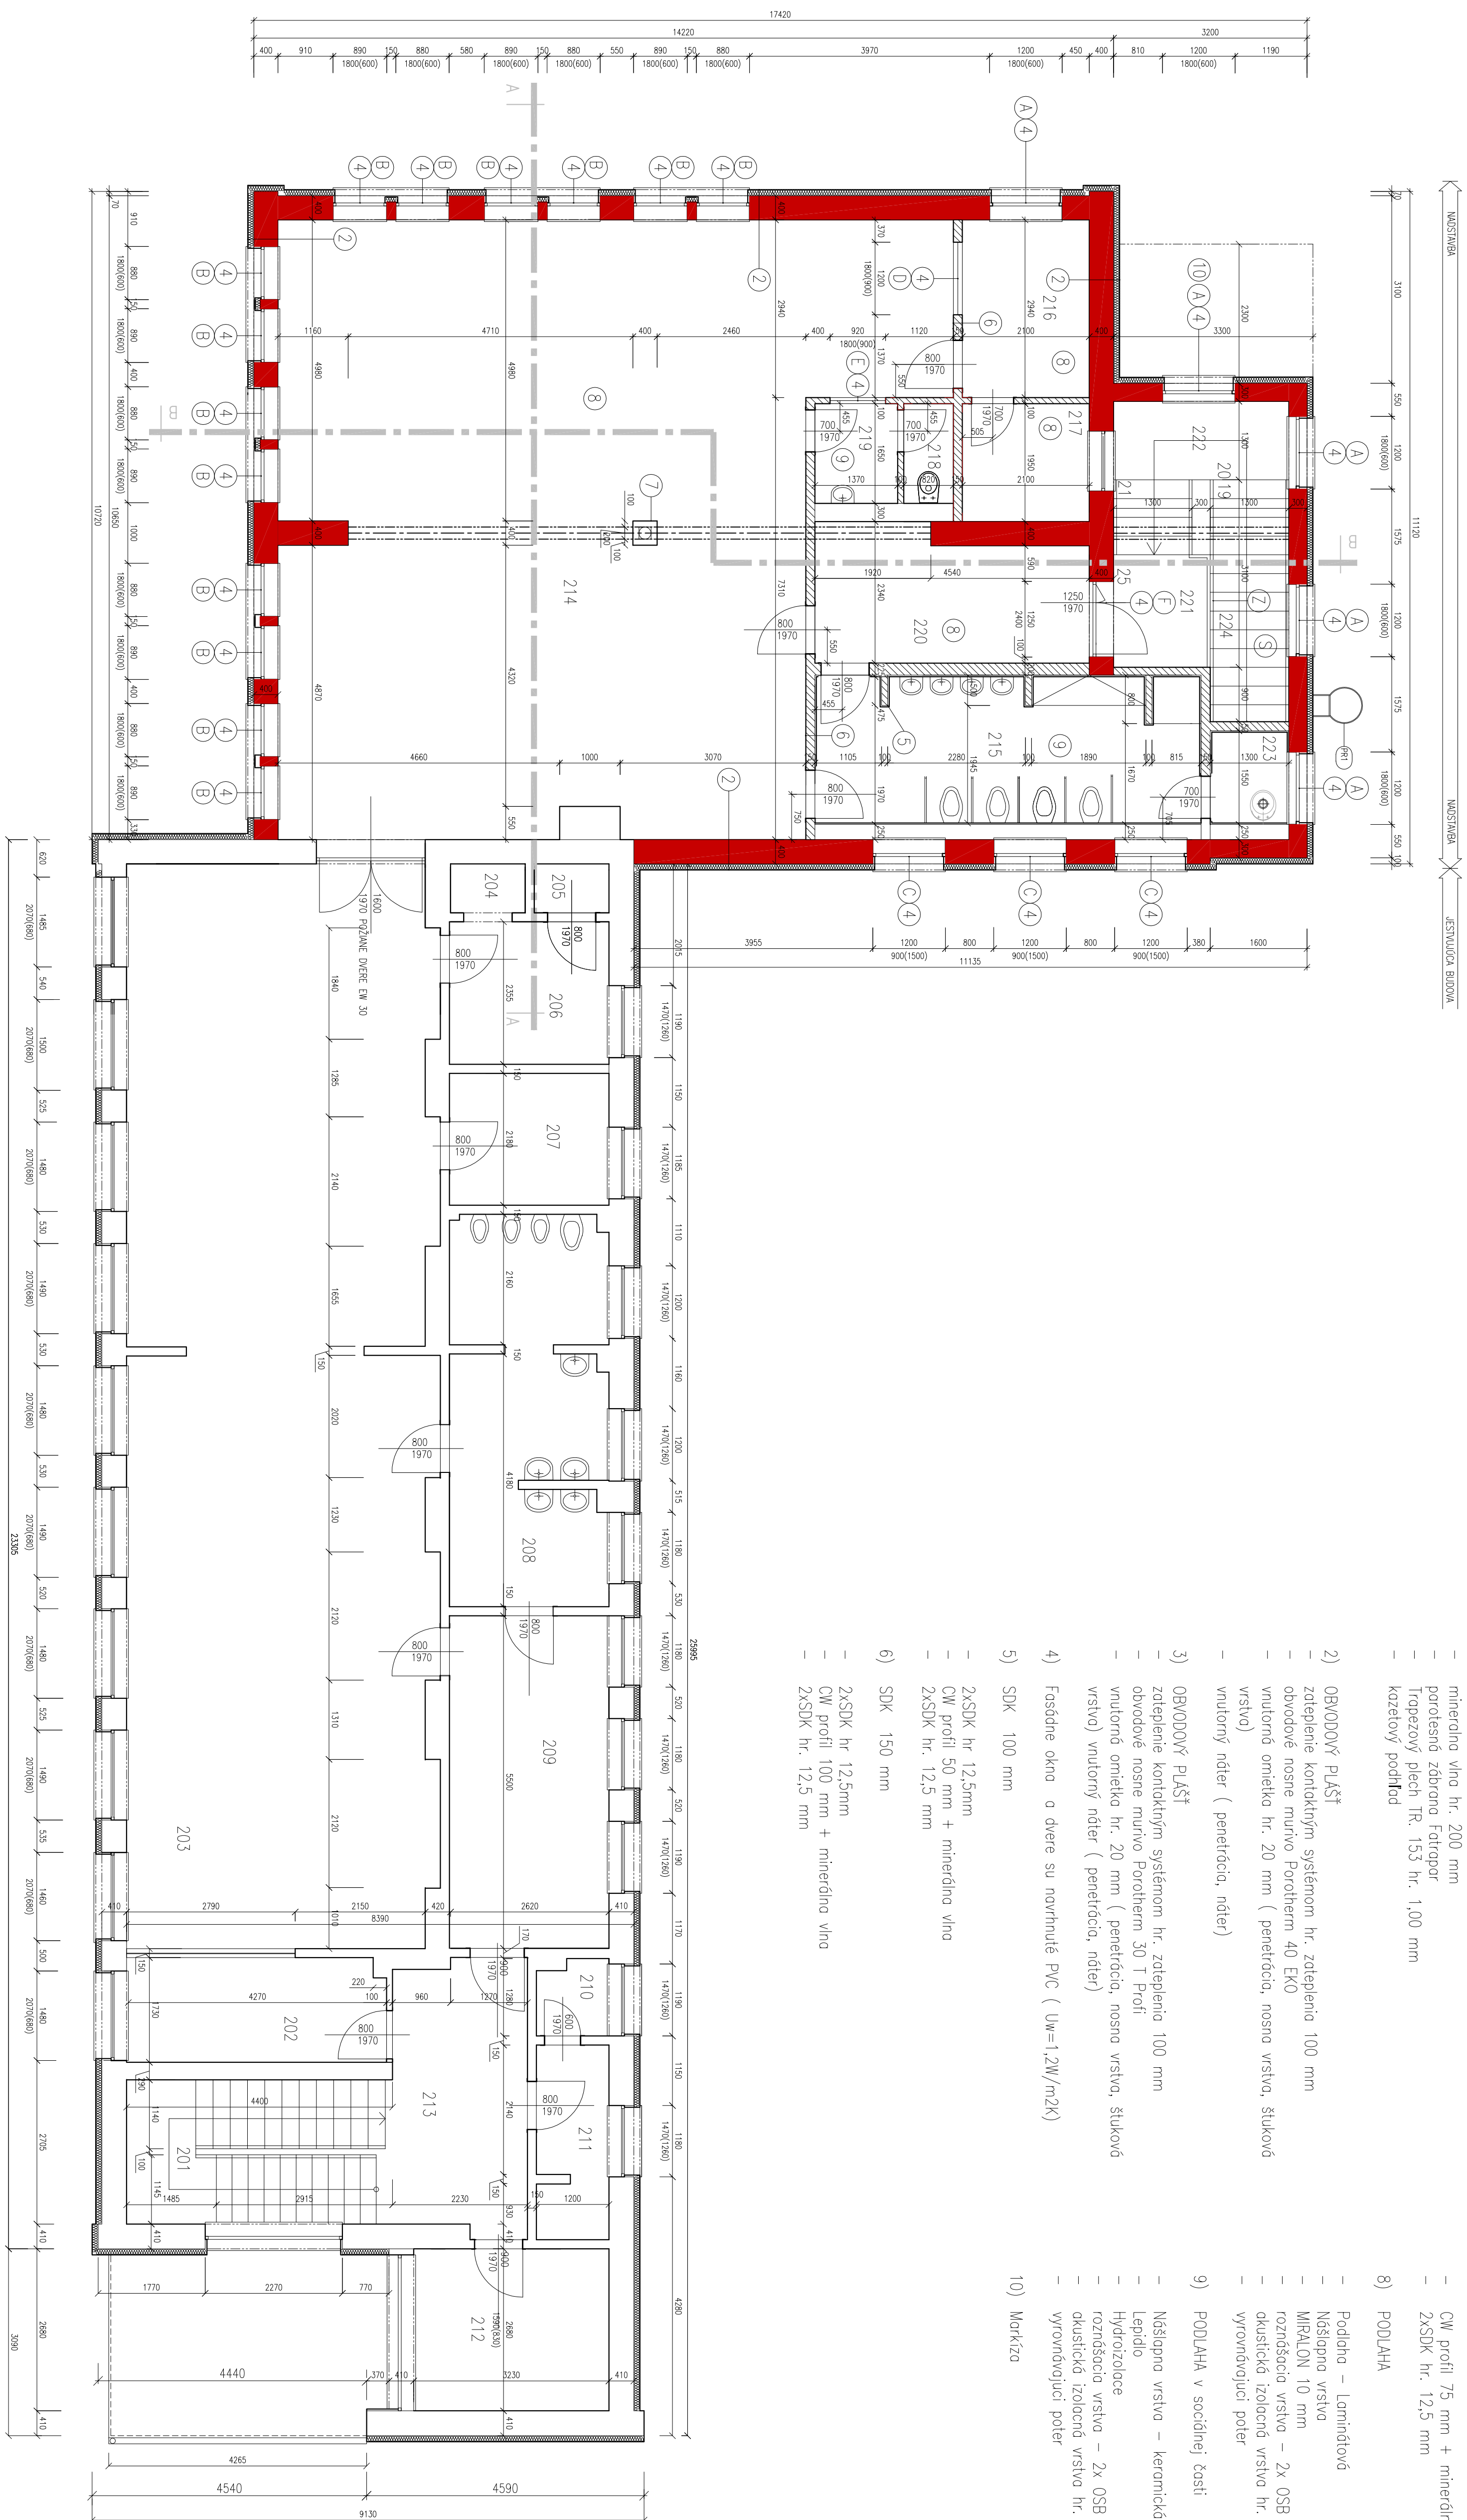

- | | |
|-----|--|
| | SKLADBY: |
| 1) | STŘEŠNÝ PĚLAŠT |
| – | střešní fólie FAIRAFOL 810 |
| – | minerální vlna hr. 200 mm |
| – | parotěsná zbiterra Fortapor |
| – | Tropekový plech IR. 153 hr. 1,00 mm |
| – | kazetový podhled |
| 2) | OBVODOVÝ PĚLAŠT |
| – | zdepenie kontaktným systémem hr. zdepenie 100 mm |
| – | obvodové nosne mŕnivo Porotherm 40 EKO |
| – | vnutorné omeška hr. 20 mm (penetračia, nosna vŕstva, šluková vŕstva) |
| – | vnutorný náter (penetračia, náter) |
| 3) | OBVODOVÝ PĚLAŠT |
| – | zdepenie kontaktným systémem hr. zdepenie 100 mm |
| – | obvodové nosne mŕnivo Porotherm 30 T Profi |
| – | vnutorné omeška hr. 20 mm (penetračia, nosna vŕstva, šluková vŕstva) |
| – | vnutorný náter (penetračia, náter) |
| 4) | Fasádne okna a dvŕe su navŕnute PVC (Uw=1,2W/m ² K) |
| 5) | SDK 100 mm |
| – | 2xSDK hr 12,5mm |
| – | CW profil 50 mm + minerálna vlna |
| – | 2xSDK hr. 12,5 mm |
| 6) | SDK 150 mm |
| – | 2xSDK hr 12,5mm |
| – | CW profil 100 mm + minerálna vlna |
| – | 2xSDK hr. 12,5 mm |
| 7) | SDK predsteno |
| – | CW profil 75 mm + minerálna vlna |
| – | 2xSDK hr. 12,5 mm |
| 8) | PODLAHA |
| – | Podlaha – Laminátová |
| – | Nádobna vŕstva |
| – | MILALON 10 mm |
| – | rozdešacia vŕstva – 2x OSB SUPERPINISH |
| – | akustická izolácia vŕstva hr. 30 mm |
| – | vŕstvouhŕnajúci poter |
| 9) | PODLAHA v sociálné časti |
| – | Nádobna vŕstva – keramická dlažba |
| – | Legiolo |
| – | Hydroizolácie |
| – | rozdešacia vŕstva – 2x OSB SUPERPINISH |
| – | akustická izolácia vŕstva hr. 30 mm |
| – | vŕstvouhŕnajúci poter |
| 10) | Markíza |

LEGENDA MESTNOSTI		LEGENDA MESTNOSTI	
	EXISTUJÍCÍ KOSTRBAKOVÁ - MÍSTOVÉ MÍSTO		PROJEKTOVANÁ KOSTRBAKOVÁ - MÍSTOVÉ MÍSTO
	MÍSTOVÉ MÍSTO - PROJEKTOVANÉ MÍSTO 30		PROJEKTOVANÁ KOSTRBAKOVÁ
	PROJEKTOVANÁ KOSTRBAKOVÁ		NOVÉ MÍSTO - PROJEKTOVANÉ 40 EVO
	NOVÉ MÍSTO - PROJEKTOVANÉ 40 EVO		ZÁKLADOVÝ SYSTÉM BUDOVY - 100 MM
	ZÁKLADOVÝ SYSTÉM BUDOVY - 100 MM		MÍSTOVÉ MÍSTO
	MÍSTOVÉ MÍSTO		

[illegible]