


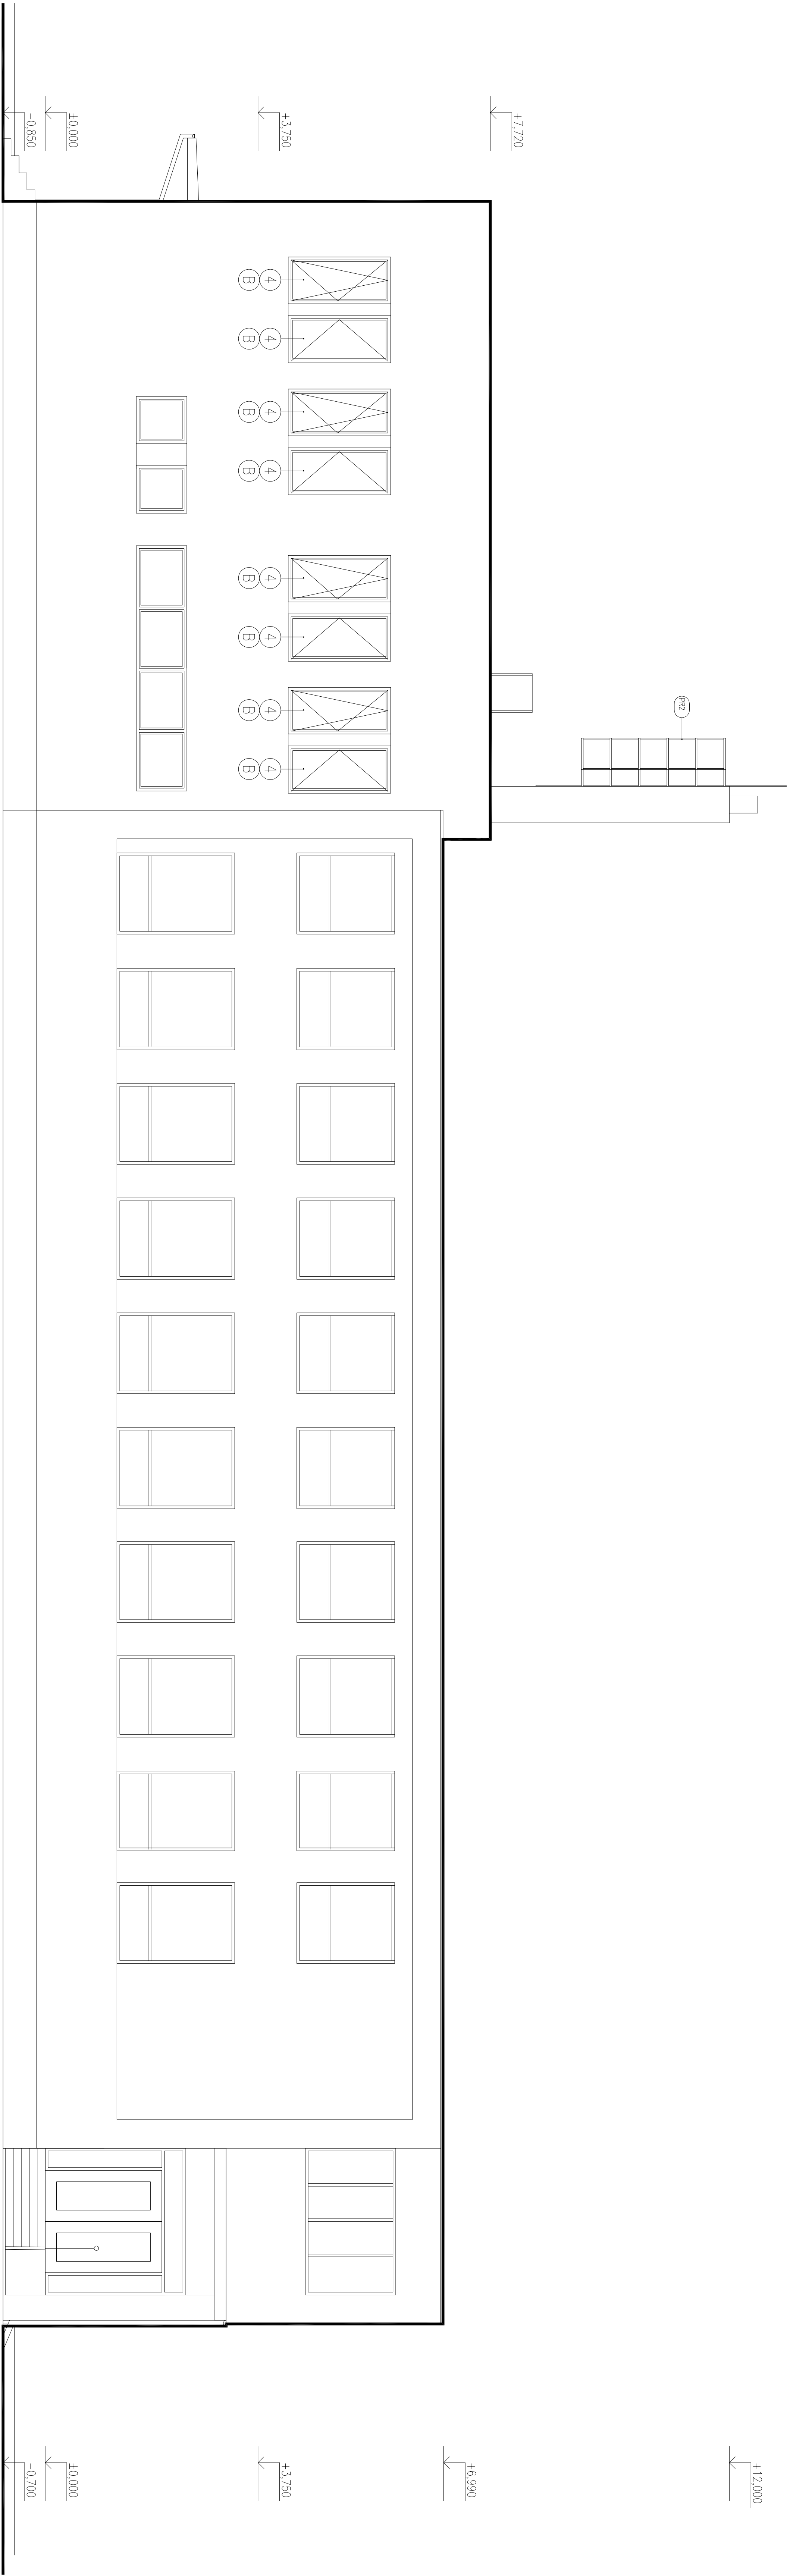

PRÍSTAVBA A NADSTAVBA
MATERSKEJ ŠKOLKY V KOTEŠOVEI

LEGENDA OTVOROV

- A OKNO 1200x1800 mm
- B OKNO 890x1800 mm
- C OKNO 1200x900 mm
- D OKNO 1200x1800 mm
- E OKNO 920x1800 mm
- F DVERE 1250x1970 mm + 1250x500 mm PRÍKAPKOVÉ
- G SCHODISKO - MONOLITICKÉ SCHODISKO
- H ZABRAZULE OCEĽOVÉ
- I POZDĺANÝ REBRÍK
- J OPLECHOVANIE ALUKY
- K DĚŽOVÝ ŽLAB A ŽABO

ING. IVAN MIKULA	ING. IVAN MIKULA
ING. ARCH. PRACOVNIA	ING. IVAN MIKULA

OBJEKT KOTIŠOVA

OBJEKT KOTIŠOVA	PRAC
-----------------	------

PRAC	1
OBJEKT	1