
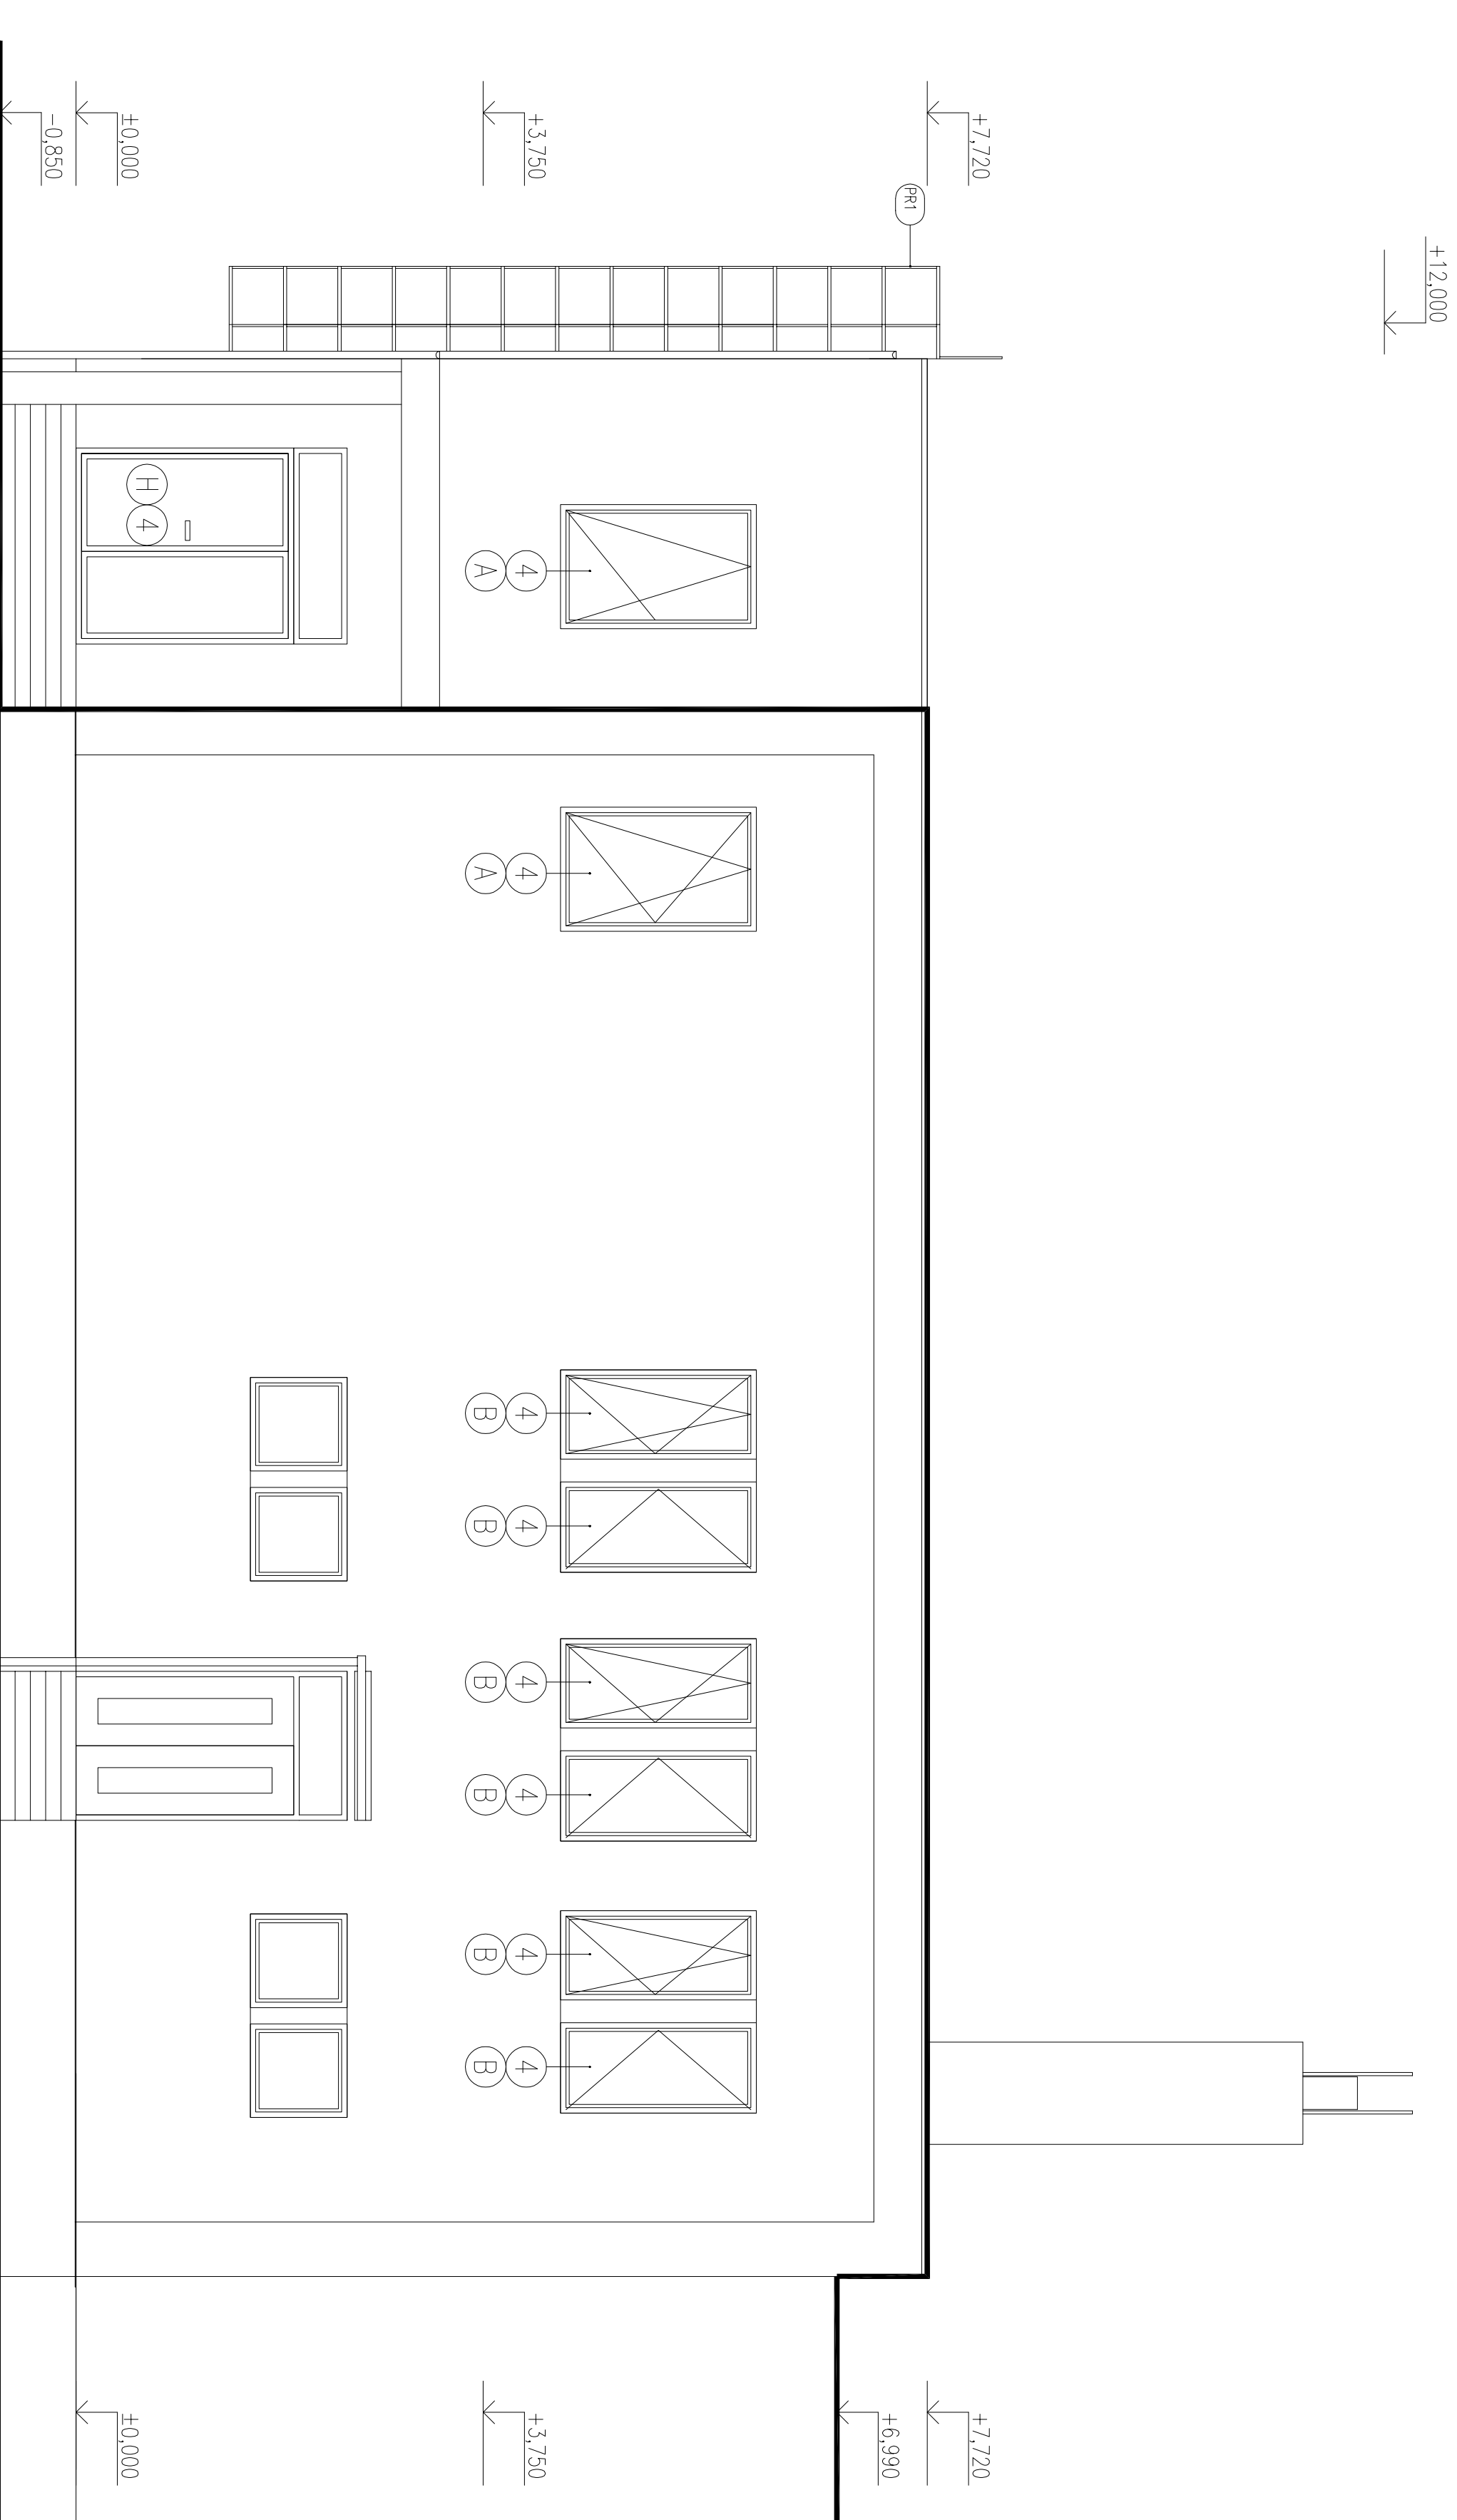


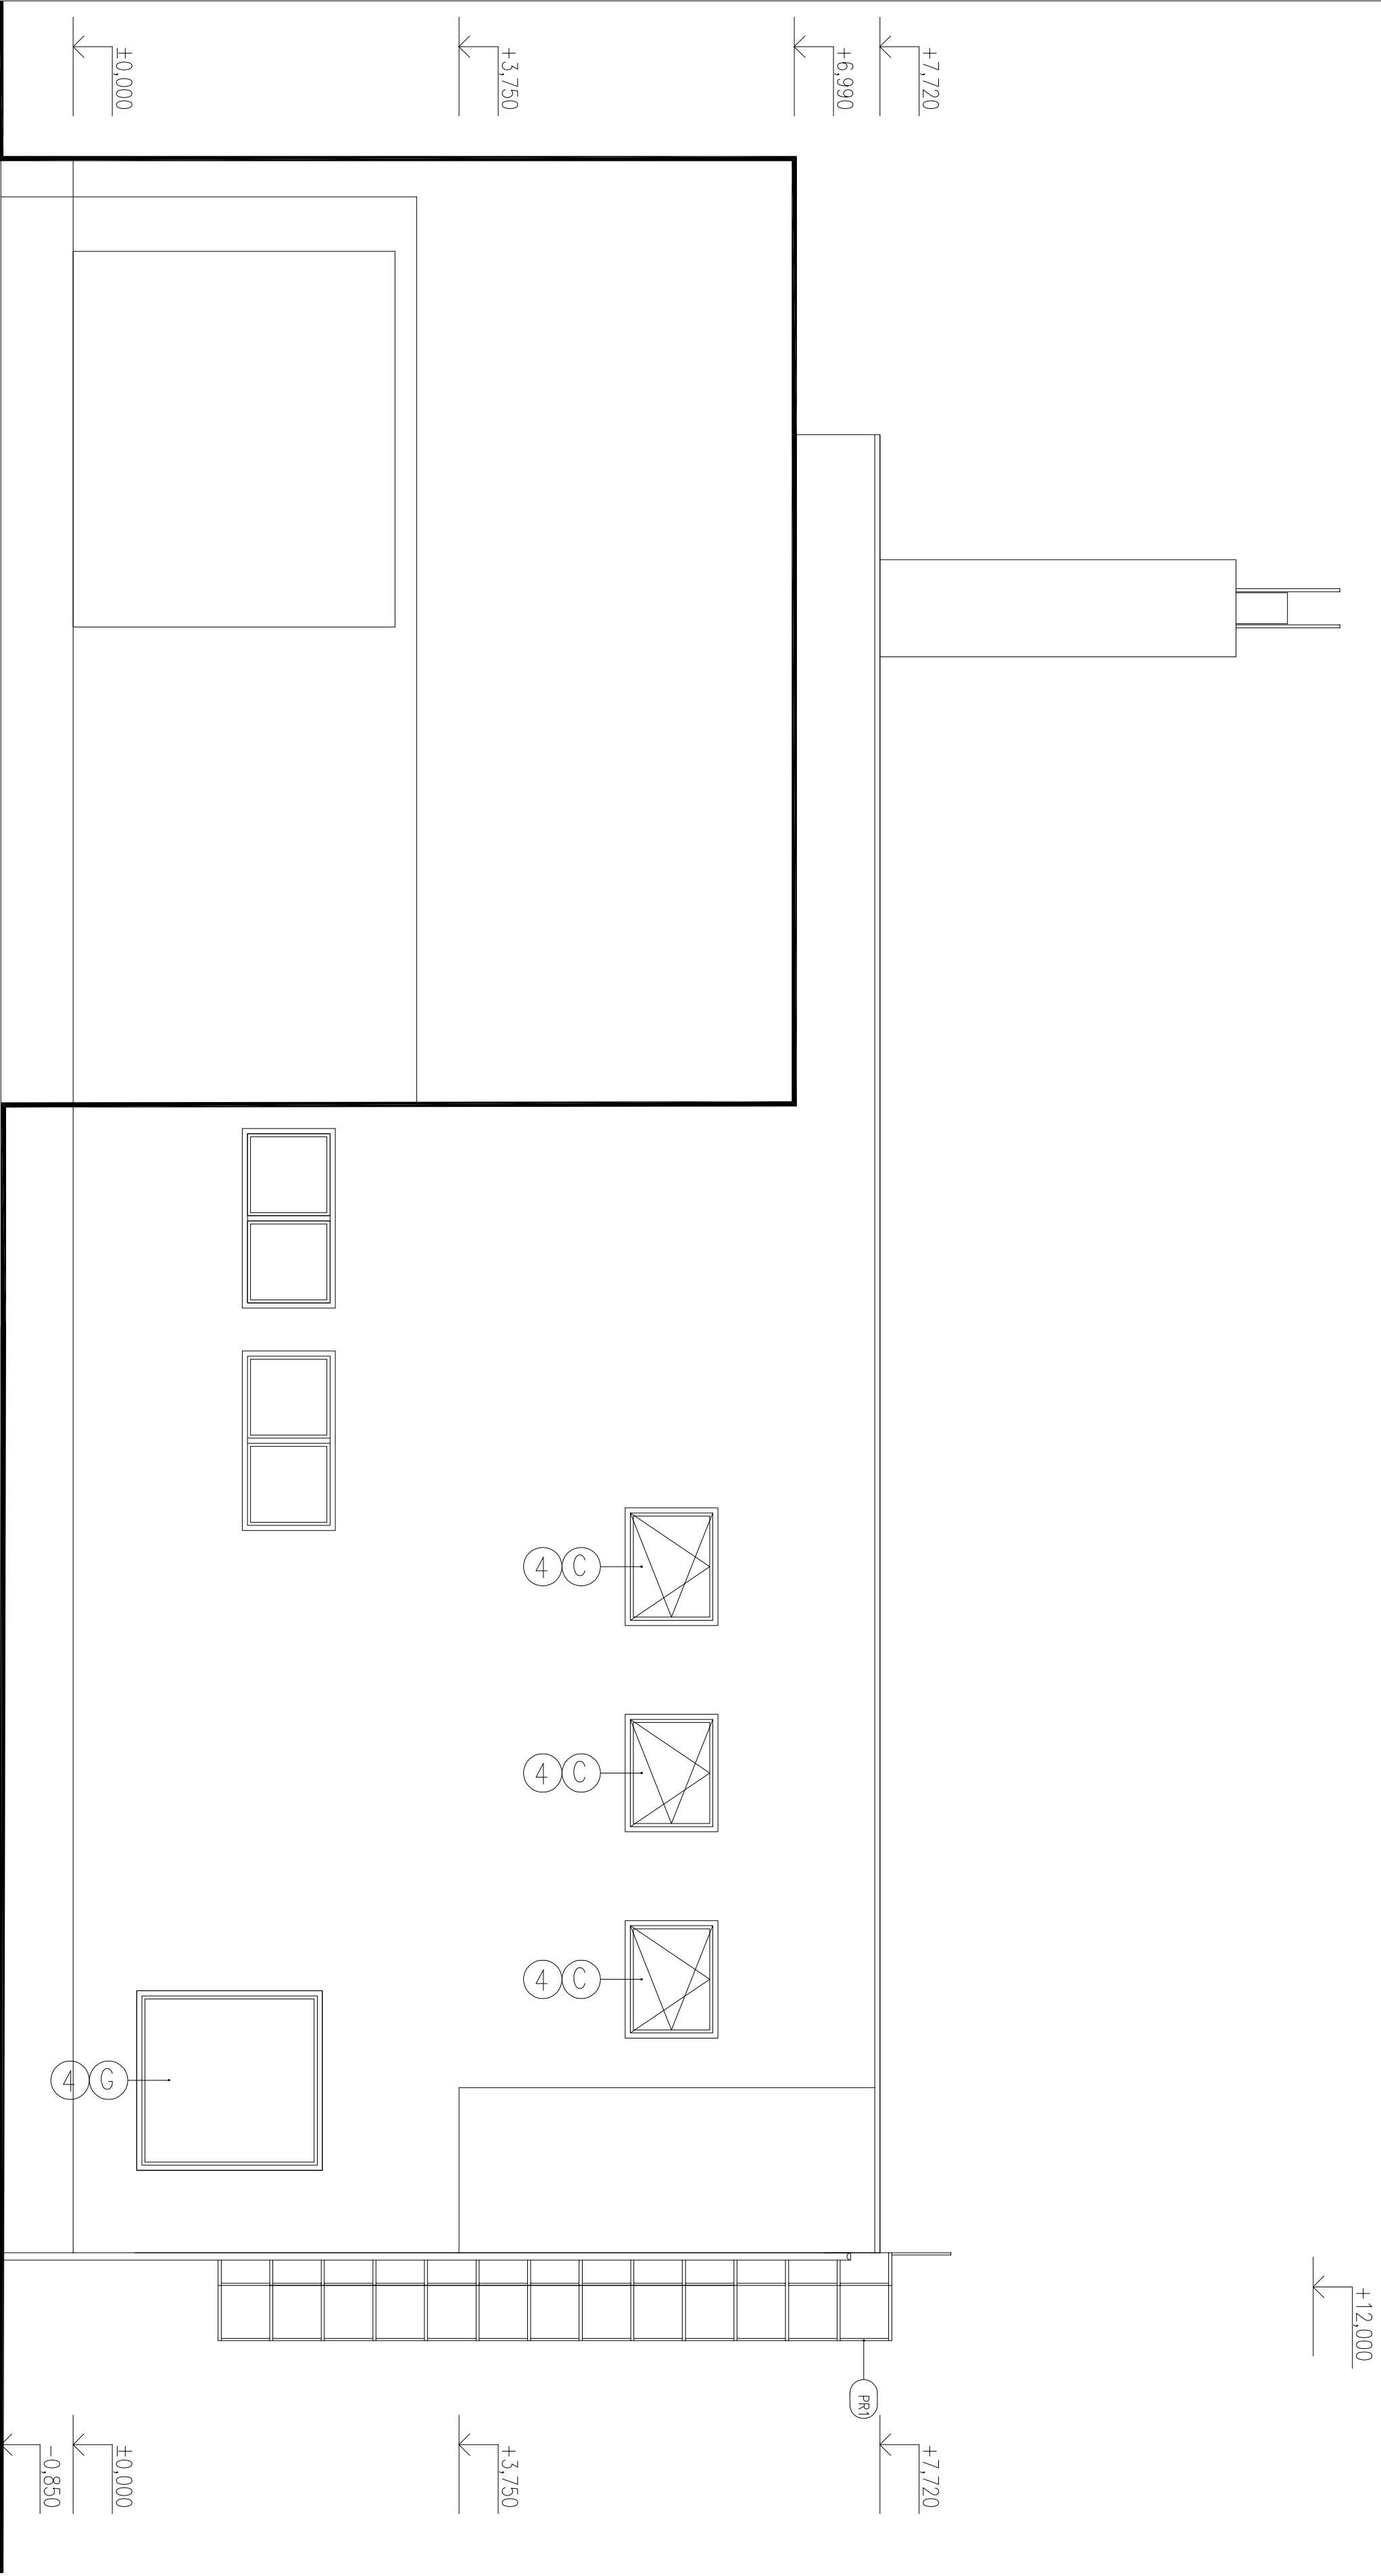

PRÍSTAVBA A NADSTAVBA  
MATERSKEJ ŠKOLY V KOTÉŠOVEJ

LEGENDA OTVOROV

- A OKNO 1200x1800 mm
- B DVOKRÍDLOVÉ VÝKLAPNO-OTVÁRAČE
- C JEDNOKRÍDLOVÉ VÝKLAPNO-OTVÁRAČE/OTVÁRAČE
- D OKNO 1200x900 mm
- E OKNO 1200x1800 mm
- F JEDNOKRÍDLOVÉ PENNE ZASKLÁNIE
- G OKNO 920x1800 mm
- H DVERE 1250x1970 mm + 1250x500 mm DVOKRÍDLOVÉ PRISKLÁNIE
- I SCHODISKO - MONOLITICKÉ SCHODISKO
- J ZABUDOVANÉ OCEŤOVÉ FARBENÉ TITANIUM AHO EXISTUJÚCE V 1.NP
- K POZDĺANÝ REBRÍK
- L OPLECHOVANIE ALUKY
- M OPLECHOVANIE KOMINA
- N DĚŽOVÝ ŽLAB A ŽMOJ

|              |                      |
|--------------|----------------------|
| NAČ. PRÁDZTU | ING. IVAN MIKULA     |
| KRESL.       | ING. ARCH. PRÁDZOVIA |
| KONTROLA     | ING. IVAN MIKULA     |

|          |               |
|----------|---------------|
| INVESTOR | OBEC KOTÉŠOVA |
|----------|---------------|

|          |               |         |
|----------|---------------|---------|
| INVESTOR | OBEC KOTÉŠOVA | PRÁČ    |
| FORMA    | 105x42        | W30A    |
| DATA     | 01/16         | 1:50    |
| STUPEN   | DSP           | Cx      |
| PROJEKTA | ARC           | 07      |
| STAVBY   | DELIT         | SO 04 - |

|      |                          |
|------|--------------------------|
| OBŠH | POHLADY VŤAHOVÝ, ZÁPADNÝ |
|------|--------------------------|